


ORGANIZĀCIJA	KOMUNIKĀCIJA	PARAKSTS	DATUMS	UZVĀRDS	PIEZĪMES
SIA "JŪRMALAS ŌDENS"	ŌDENS VADS, KANALIZĀCIJA	PARAKSTS	19.06.2007.	L.Makarina	
"LATVIJAS GĀZE"	GĀZES VADS	PARAKSTS	14.06.2007.	A.Kocene	
SIA "JŪRMALAS SILTUMS"	SILTUMTĪKLI	PARAKSTS	14.06.2007.	I.Kuzmina	
JŪRMALAS EL. TĪKLU RAJ.	EL. KABEĻI	PARAKSTS	14.06.2007.	N.Vveris	
SIA "JŪRMALAS GAISMA"	EL. KABEĻI	PARAKSTS	14.06.2007.	G.Švabe	
"LATVELEKOM"	TELEFONA KABEĻI	PARAKSTS	21.06.2007.	L.Solovjeva	
A/S "LATVIJAS DZELZCEĻŠ"	DZ. SAKARU KABEĻI, SCB KABEĻI	PARAKSTS	29.06.2006.	N.Jeršova	
JŪRMALAS PILS. DOMES BŪVVALDE	AIZSARGJOSLAS	PARAKSTS			



TERITORIJAS PLĀNOTĀ IZMANTOŠANA

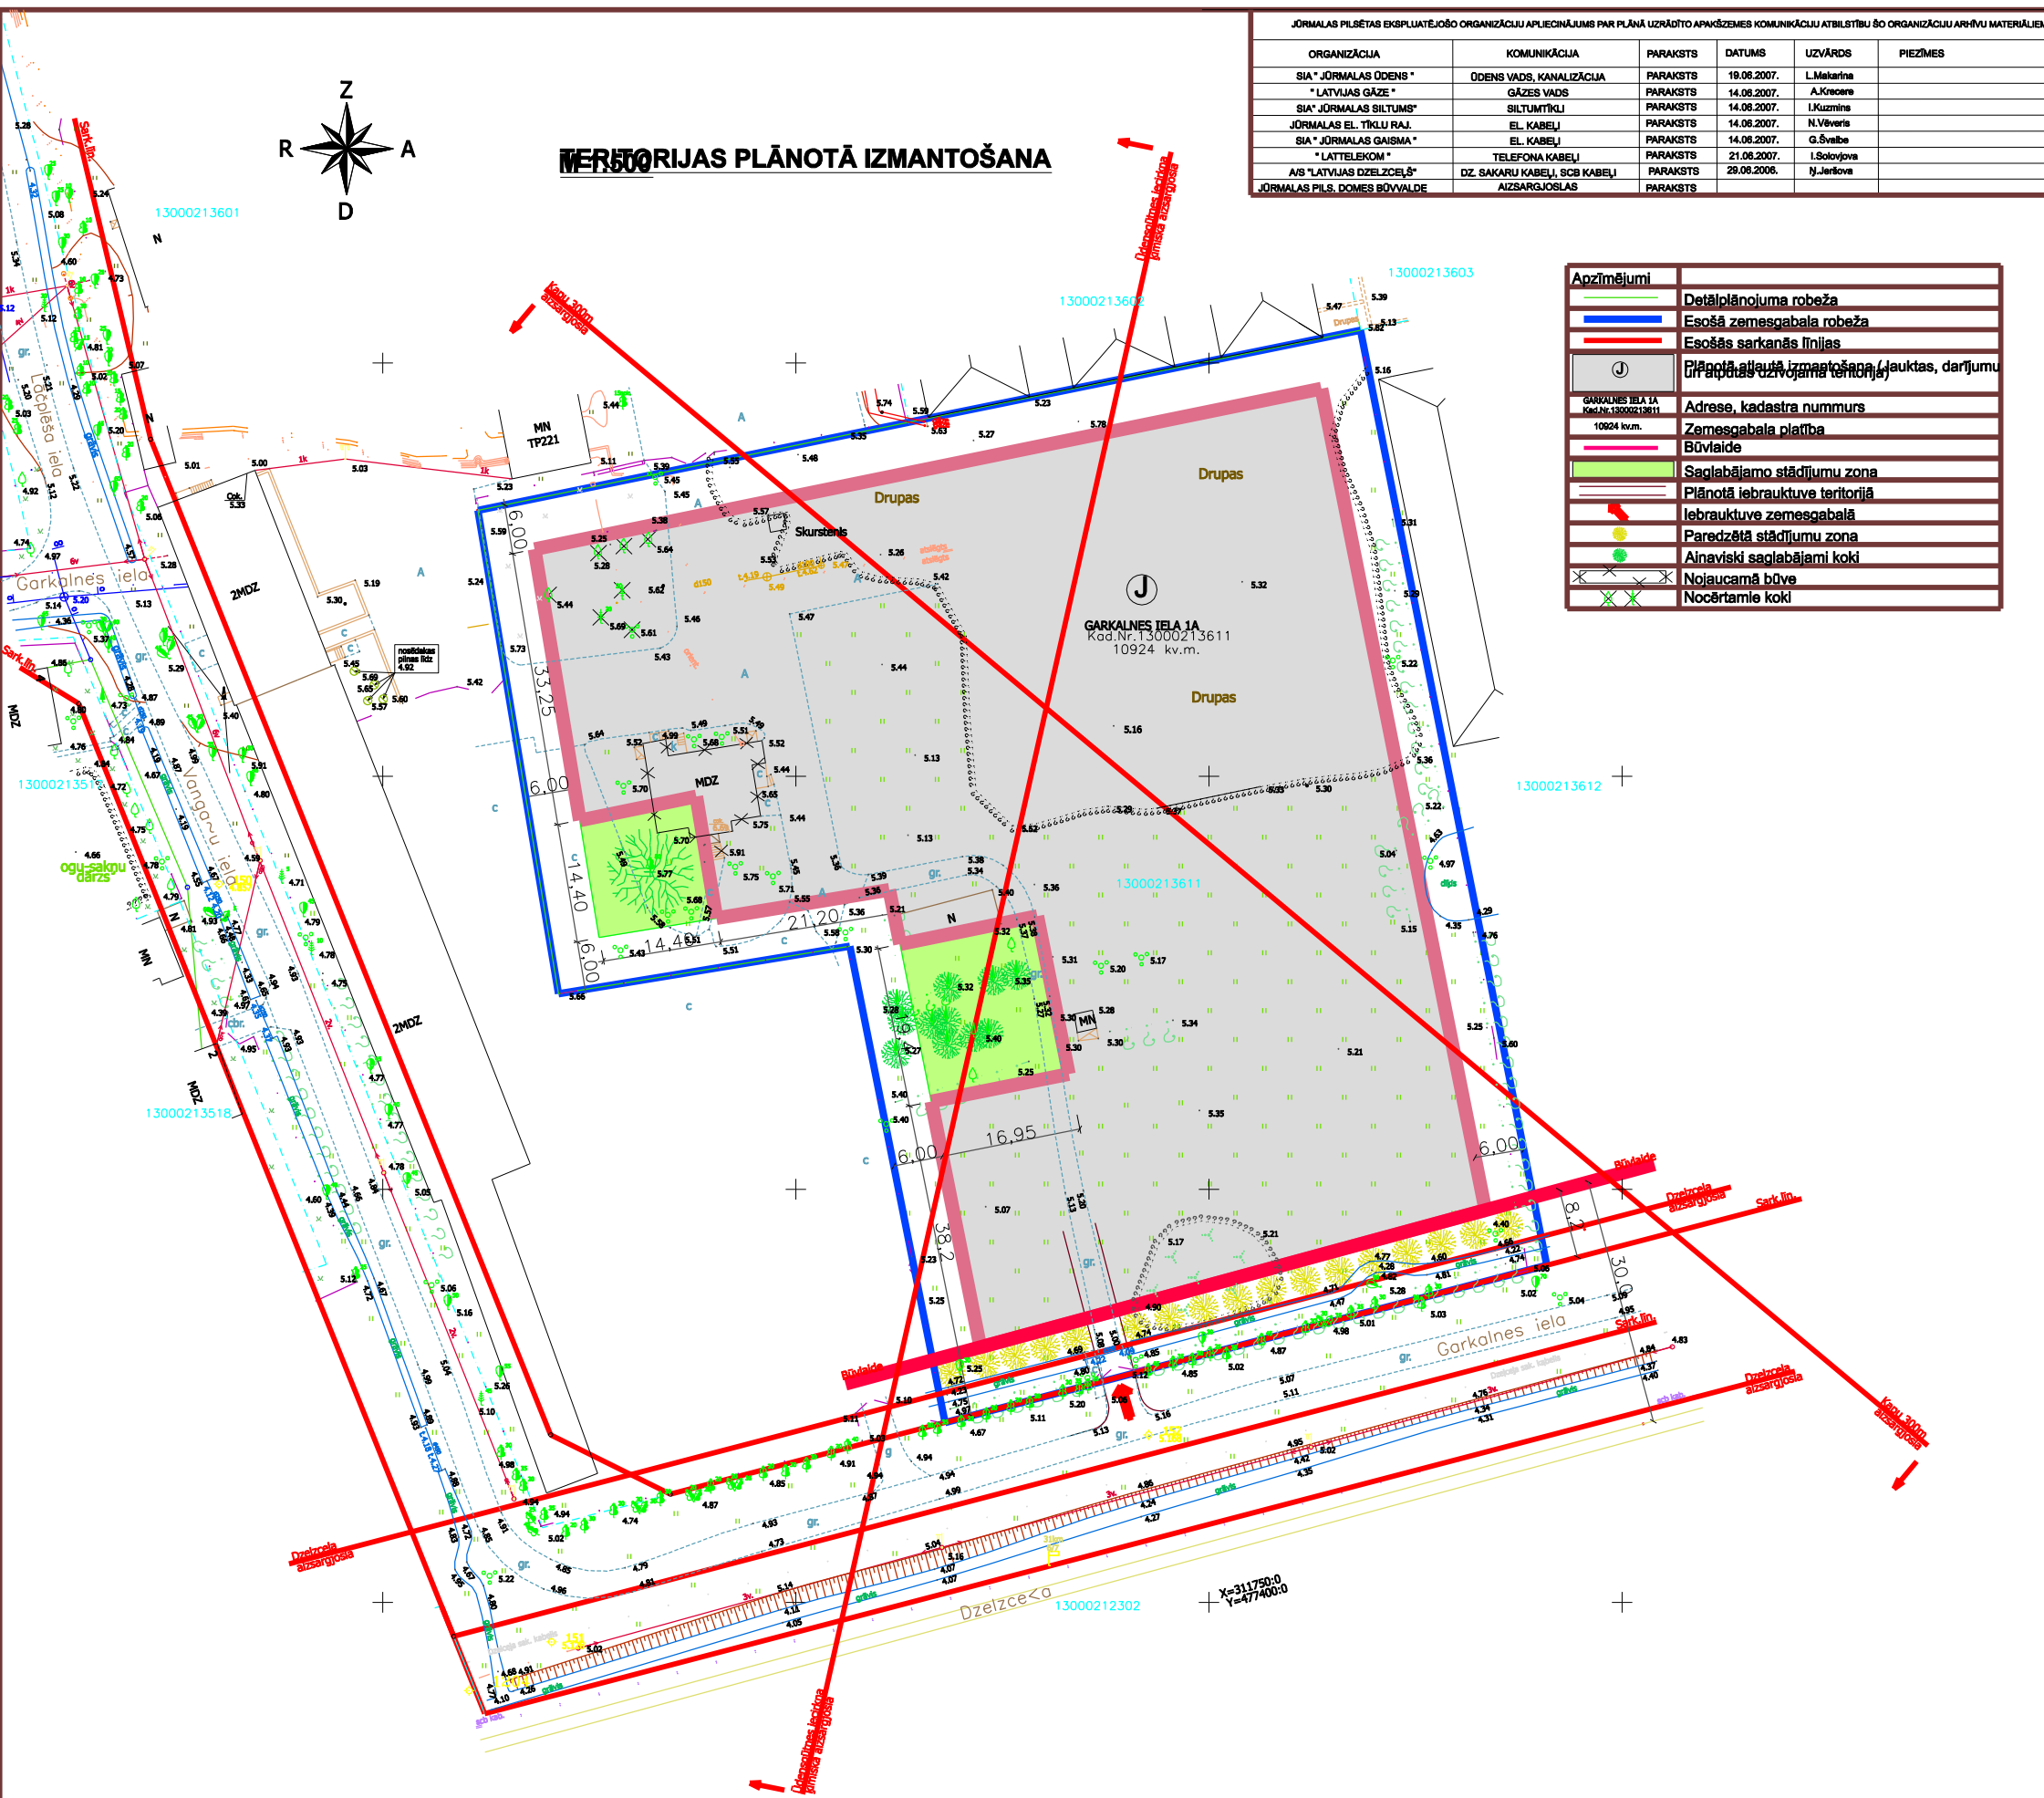

Apzīmējumi	
	Detālpānojumā robeža
	Esošā zemesgabala robeža
	Esošās sarkanās līnijas
	Plānotā atpūtas izmantošana (laukums, darījumu un atpūtas dzīvokļu teritorija)
	Adrese, kadastra numurs
	Zemesgabala platība
	Būvvalde
	Saglabājamo stādījumu zona
	Plānotā iebrauktuve teritorijā
	Iebrauktuve zemesgabalā
	Paredzētā stādījumu zona
	Ainaviski saglabājami koki
	Nojaukamā būve
	Nocērtamie koki

Iaukums darījumu, atpūtas un dzīvokļu teritorijās (J) plānotā izmantošana:
 dzīvokļu mājas, atsevišķā zemesgabalā, ja to paredz detālpānojumā mazstāvu daudzdzīvokļu mājas.
 Zemesgabala maksimālais apbūves blīvums un intensitāte - 30%, intensitāte - 115%.
 Zemesgabala minimālā brīvā teritorija: mazstāvu daudzdzīvokļu māju apbūvei - 30%.
 Maksimālais ēkas vai citās būves stāvu skaits un augstums: mazstāvu daudzdzīvokļu māju - 4. stāvi, ieskaitot jumta stāvu.
 Apbūves līnija: 6m - 3. stāvu apbūvei.

DETĀLPĀNOJUMA PROJEKTA IZSTRĀDES RISINĀJUMAM
 SIA "VENUS REAL" UR Nr. 40003990220
 Valdes loceklis Vīlto Einer p.k. 35507080282
 gruntsgabala Garkalnes 1A īpašnieks

- PIEZĪMES:
1. LKS-92 koordinātu sistēma.
 2. Baltijas augstumu sistēma.
 3. Uzņemšana veikta 2007.gada jūnijā.
 4. Inženiertehniskās komunikācijas daļēji apsektas dabā un salīdzinātas apkārtējās organizācijās.
 5. Kadastra informācija atbilst VZD kadastra kartei.
 6. Ielu sarkanās līnijas noteiktas atbilstoši Jūrmalas pilsētas domes 2001.g.8.marta pieņemtajiem saistošiem noteikumiem Nr.3
 7. Veikta esošās topogrāfijas koriģēšana dabā

PROJEKTĒŠANA
ARHITEKTS
MUIŽZEMNIEKS
SIA

Laiņu iela 125
 Rīga, LV-1000
 Licences Nr. 5600

Proj. Nr.
 Stadija:
SP
 Lapas marka
DPL-2
 Lapas caur Nr.

METRUMS		Objekts: Jūrmalas pilsēta Garkalnes iela 1A Līdzpilsētas iela no Tirznes Rīdž Vengšu ielai		Pasūtītājs: Īpašnieks	
Lapas Nr. 102		Jūrmalas ielce		Objekta ID: 13-7-311	
Birgļa vad.	G.Zariņš	12.06.2007.	Topogrāfiskais plāns ar pazemes komunikācijām	Apzīmējumi	
Mēroga	K.Brauna	12.06.2007.		Uzņemta robežlīnija	
Saskaņoja	T.Strēle	12.06.2007.		Ierādīta robežlīnija (M 1:10000 noteiktai)	
VZD Nr. J07/0809			Mēroga: 1:500	Lapa: 1	Projekta robežlīnija
				Lapa: 1	Zemes vienības kadastra apzīmējumi: 80400120026
					Sarkanā līnija: sark.līn.
					Tauvas josla: tauvas.josla

Objekts:
Detālpānojumā izstrādes risinājums
 Garkalnes iela 1A (kadastr. Nr. 1300 021 3611)

Lapa:
Teritorijas plānotā izmantošana m1:500

Proj. vadītājs:
G. Muizzemnieks
 sert.Nr. 10-0314

Arhitekti:
G. Muizzemnieks
A. Zūbergs

Paraksti:
 Datums