



DETĀLPLĀNOJUMS zemesgabalam Jūrmalā, KAUGURCIEMA IELĀ 16 TERITORIJAS PLĀNOTĀ (ATĻAUTĀ) IZMANTOŠANA

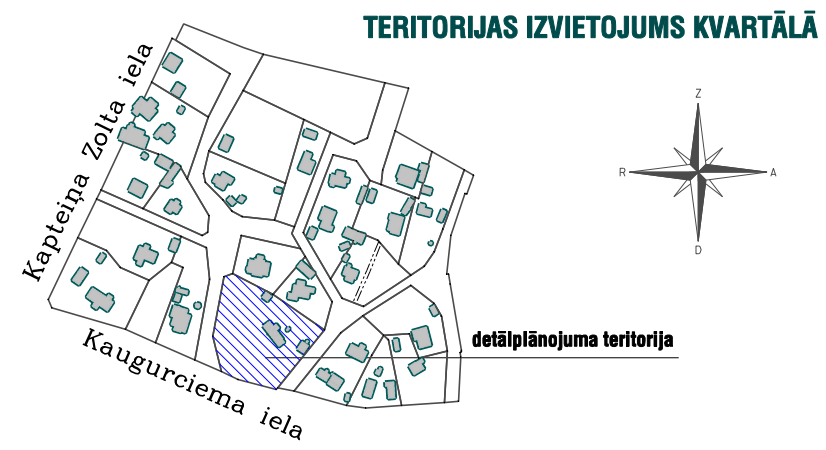

13000191812 PLĀNOTAIS ZEMESGABALA SADALĪJUMS UN ADRESĀCIJAS PRIEKŠLIKUMS

Zemesgabala Nr. plānā	Esošā adrese	Plānotā adrese	Kadastra Nr.	esošā z/g platība	plānotā z/g platība
1.	Kaugurciema iela 16	Kaugurciema iela 16	13000161813	3634 kv.m	1211 kv.m
2.		Kaugurciema iela 16 A	----	----	1211 kv.m
3.		Kaugurciema iela 16 B	----	----	1212 kv.m

Apbūves rādītāji plānotajiem zemesgabaliem:
 Apbūves blīvums 15%
 Apbūves intensitāte 35%
 Minimālā brīvā zajā teritorija 70%

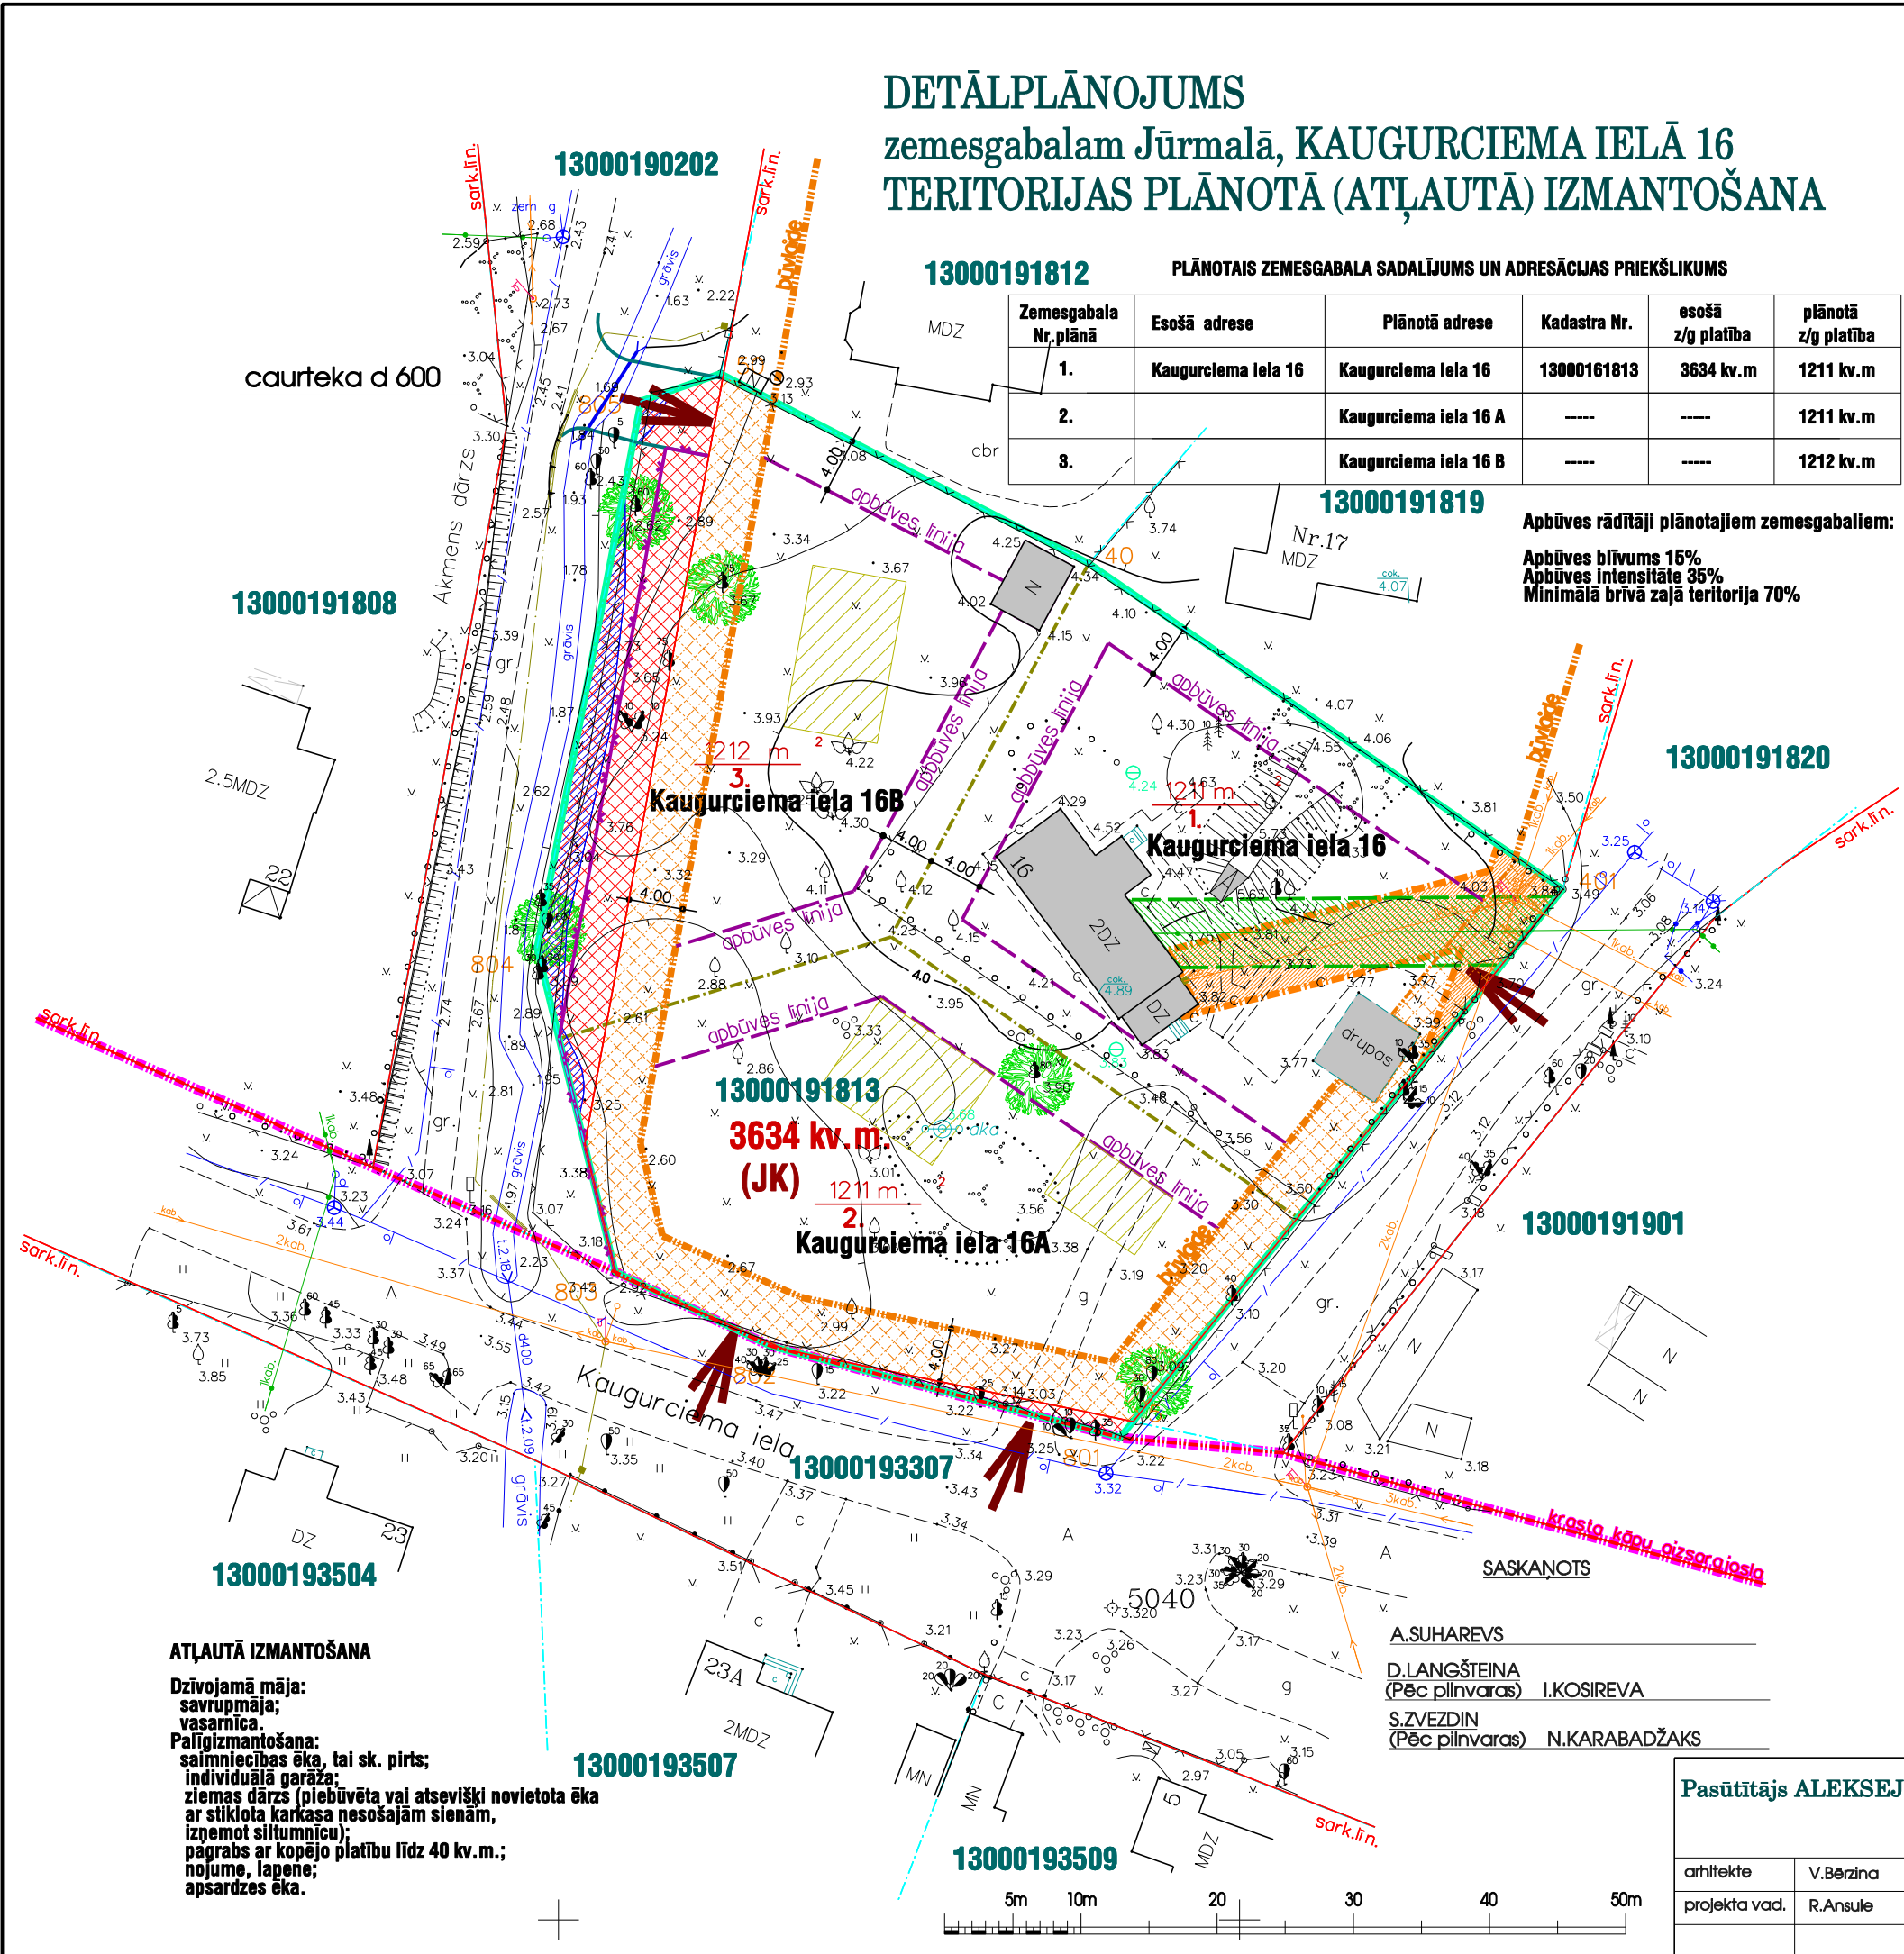

APZĪMĒJUMI	NOSAUKUMS
	Detālpilnvarotāja teritorijas robeža
	Zemes gabala robežas
Kaugurciema iela 16	Zemes gabala adrese
13000160309	Zemes gabala kadastra numurs
3634 kv.m.	Zemes gabala platība
(JK)	Jauktas atpūtas un dzīvojamā teritorija Rīgas jūras līča krasta kāpu aizsargjoslā
	Rīgas jūras līča krasta kāpu aizsargjosla
	Esošā apbūve
	Plānotā zemesgabala sadalījuma robeža
	Plānotā zemesgabala platība / Nr. plānā
	Būvgrāde
	Apbūves līnija
	Ieteicamās ēku novietnes, precizējamas tehniskā projekta stadijā
	Esošās/plānotās iebrauktuves, precizējamas tehniskā projekta stadijā
	Resnāko dimensiju koki
	Plānotā žoga līnija
AIZSARGJOSLAS UN NEKUSTAMĀ ĪPAŠUMA LIETOŠANAS TIESĪBU APROBEŽOJUMI	
Vides un dabas resursu aizsardzības aizsargjoslas	
Visa teritorija	Vietējas nozīmes pilsētubūvniecības pieminekļa teritorija - 14010103
	Rīgas jūras līča krasta kāpu aizsargjoslas teritorija - 110101
	Baltijas jūras un Rīgas jūras līča ierobežotās saimnieciskās darbības joslas teritorija - 110103
	Ķīmiskās aizsargjoslas teritorija ap pazemes ūdens ņemšanas vietu - 110909
Ekspluatācijas aizsargjoslas	
	Aizsargjoslas teritorija gar elektrisko tīklu gaisvadu līniju - 12050601
	Aizsargjoslas teritorija gar ielu - sarkanā līnija - 120301
	Aizsargjoslas teritorija gar elektronisko sakaru tīklu gaisvadu līniju - 120402
	Regulētas ūdensnotekas (maģistrālā novadgrāvja) aizsargjoslas teritorija - 110401 (Jūrmalas TIAN 5.26.(3).punkts)
	Aizsargjoslas teritorija gar ielu - būvgrāde - 120302

ATĻAUTĀ IZMANTOŠANA
 Dzīvojamā māja:
 savrupmāja;
 vasarnīca.
 Palīgizmantošana:
 saimniecības ēka, tai sk. pirts;
 individuālā garāža;
 ziemas dārzs (plebūvēta vai atsevišķi novietota ēka ar stiklota karkasa nesošajām sienām, izņemot siltumtīkli);
 pagrabs ar kopējo platību līdz 40 kv.m.;
 nojume, lapene;
 apsardzes ēka.

A.SUHAREVS
 D.LANGŠTEINA
 (Pēc pilnvaras) I.KOSIREVA
 S.ZVEZDIN
 (Pēc pilnvaras) N.KARABADŽAKS

Pasūtītājs ALEKSEJS SUHAREVS		
arhitekts	V.Bēzina	2011.
projekta vad.	R.Anšule	2011.

**DETĀLPLĀNOJUMS ZEMESGABALAM
 JŪRMALĀ, KAUGURCIEMA IELĀ 16
 kadastra nr. 1300 019 1813
 z/g platība 3634 kv.m.**

**TERITORIJAS PLĀNOTĀ
 (ATĻAUTĀ) IZMANTOŠANA**

GRAFISKĀ DAĻA		
Pirmā redakcija		
Mērogs	Lapa	Lapu skaits
M 1:500	2	8
Jūrmala, 2011.gads		