





DETĀLPLĀNOJUMS zemesgabalam Jūrmalā, KAUGURCIEMS 6A TERITORIJAS PLĀNOTĀ (ATĻAUTĀ) IZMANTOŠANA.

N 313,400.00
E 476,850.00

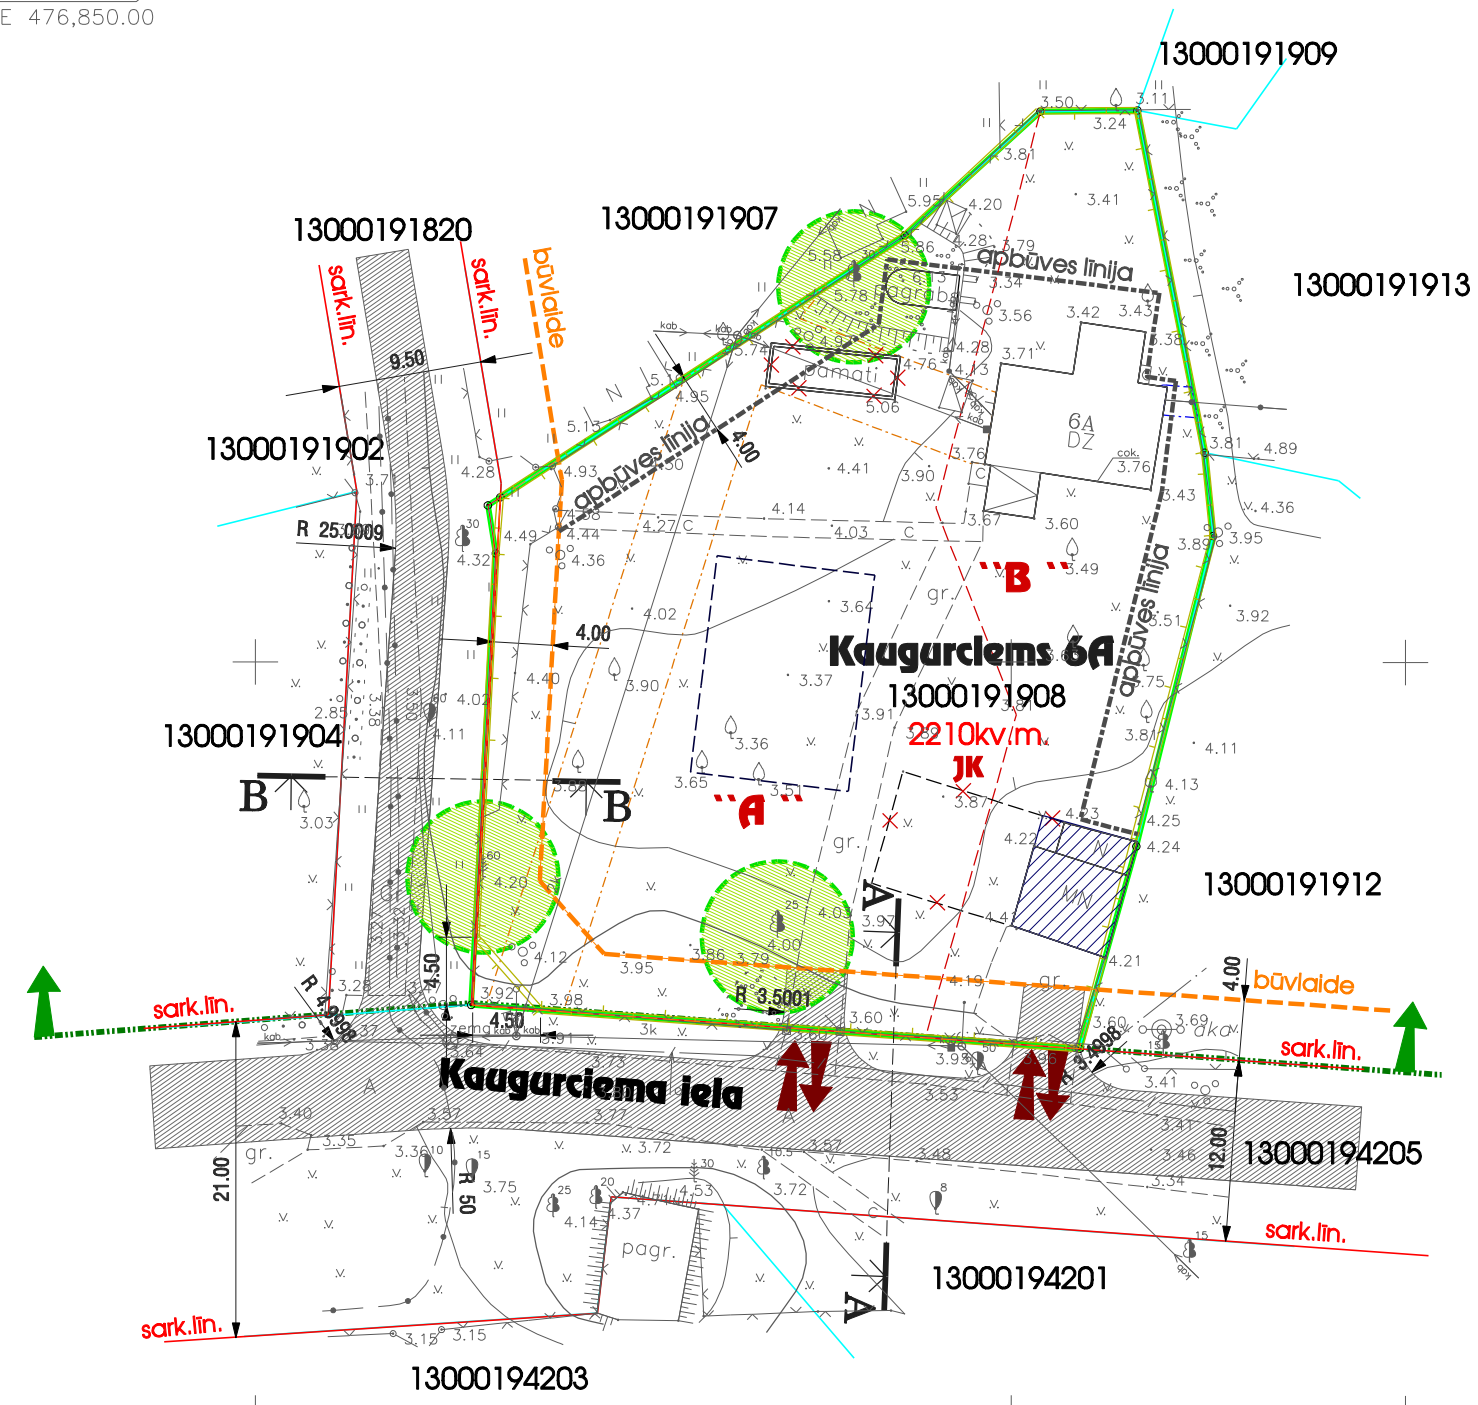

Saskaņots:
L.Ivanova _____ Jūrmala, 2011. _____
/paraksts/
Dz.Ziemele _____ Jūrmala, 2011. _____
/paraksts/
J.Zariņš _____ Jūrmala, 2011. _____
(pēc pilnvaras E.Avēkse) /paraksts/

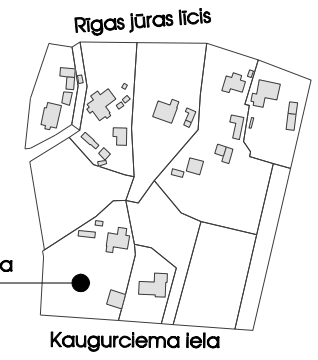

detālpilānojuma teritorija

APZĪMĒJUMI	NOSAUKUMS
	Detālpilānojuma robeža
	Zemesgabala robeža
1300 019 1908	Kadastra numurs
2210 kv.m.	Zemesgabala platība
Kaugurciems 6A	Zemesgabala adrese
JK	Jauktas atpūtas un dzīvojamā teritorija Rīgas Jūras līča krasta kāpu aizsargjosla (JK)
	Esoša apbūve
	Apbūves līnija
	Būvvalde
	Domājamās daļas robeža
	Nojauicama būve
	Plānotā lebrauktuve
	Ieteicamā apbūves vieta (precizējama tehniskā projekta stadijā)
	Saglabājamie koki
	Plānotā žoga līnija
	Rekonstruējamā apbūve

NEKUSTAMĀ ĪPAŠUMA KAUGURCIEMS 6A LIETOŠANAS TIESĪBU APROBEŽOJUMI

Vides un dabas resursu aizsardzības aizsargjoslas	
	110101 Rīgas Jūras līča krasta kāpu aizsargjosla
visa teritorija	Baltijas jūras un Rīgas Jūras līča piekrastes 5km ierobežotas saimnieciskās darbības zona (kods 110103)
visa teritorija	Vietējās nozīmes pilsētbūvniecības pieminekļu teritorija (kods 14010103)
visa teritorija	Ķīmiskās aizsargjoslas teritorija ap pazemes ūdens ņemšanas vietu (110909)
Eksploataācijas aizsargjoslas	
	120301 Aizsargjosla gar ielu - sarkanā līnija
	120302 Aizsargjosla gar ielu - būvvalde
	120401 Aizsargjoslas gar elektronisko sakaru tīkliem
	12050601 Aizsargjosla gar elektriskajiem tīkliem

ZEMESGABALA PLĀNOTIE APBŪVES RĀDĪTĀJI							
adrese	platība (kv.m.)	apbūves blīvums	apbūves intensitāte	brīvā zajā teritorija	stāvu skaits	ēkas augstums	NĪLM
Kaugurciems 6A	2210	13%	30%	75%	2 stāvu un jumta izbūve	10m	0601
DOMĀJAMO DAĻU APBŪVES RĀDĪTĀJI							
z/g domājamā daļa "A"	1463	10%	22%	75%	2 stāvu un jumta izbūve	10m	0601
z/g domājamā daļa "B"	747	19%	44%	75%	2 stāvu un jumta izbūve	10m	0601
plānotāja I.Pāķe		2011.	DETĀLPLĀNOJUMS - ZEMESGABALAM JŪRMALĀ, KAUGURCIEMS 6A kadastra nr. 1300 019 1908 z/g platība 2210kv.m.		GRAFISKĀ DAĻA		
Lapas nosaukums	TERITORIJAS PLĀNOTĀ (ATĻAUTĀ) IZMANTOŠANA		GALA REDAKCIJA		Mērogs	Lapa	Lapu skaits
					M 1:500	2	4
Jūrmala, 2011.gads							