


GALVENIE RĀDĪTĀJI

PARCELES Nr.	KADASTRA Nr.	ADRESE	PARCELES PLATĪBA kv.m*	TERITORIJAS IZMANTOŠANA	MĒRĶIS UN MĒRĶU GRUPA	max. APBŪVES BLĪVUMS	max. APBŪVES INTENSITĀTE	MIN. BRĪVĀ ZAĻĀ TERITORIJĀ	STĀVU SKAITS (ar jumta izbūvi)	max. EĶU AUGSTUMS	ZEME SARKANĀJĀS LĪNIJĀS (m ²)	BŪVAIDE (m ²)	APGRŪDINĀJUMI		
											GRĀVJA AIZSARGJOSLA (m ²)	ELEKTROBĪVĀCIJAS AIZSARGJOSLA (m ²)	TELEKOMUNIKĀCIJAS AIZSARGJOSLA (m ²)		
1		RUBEŅU IELA 78	3087	"PĒRĒŽU PARKA" RAJONS AR APBŪVI	MAZSTĀVU DZĪVOJAMĀS APBŪVES ZONA (0601)	11%	30%	80%	3	12m	140.48	342.35	295.64	-	-
2		SKAUTU IELA 39	3086			11%	30%	80%	3	12m	56.50	131.22	81.91	55.32	15.34
3		SKAUTU IELA 41	3086			11%	30%	80%	3	12m	56.43	137.66	83.46	724.06	112.46

AILĀ AR APZĪMĒJUMU * TERITORIJU PLĀTĪBAS TĪKS PRECIZĒTAS PIE KADASTRĀLĀS UZMĒRĪŠANAS
 AILĀ AR APZĪMĒJUMU ** TERITORIJU PLĀTĪBAS TĪKS PRECIZĒTAS PIE KADASTRĀLĀS UZMĒRĪŠANAS UN AIZSARGJOSLA DOTA ARPUS SARKANĀJĀM LĪNIJĀM

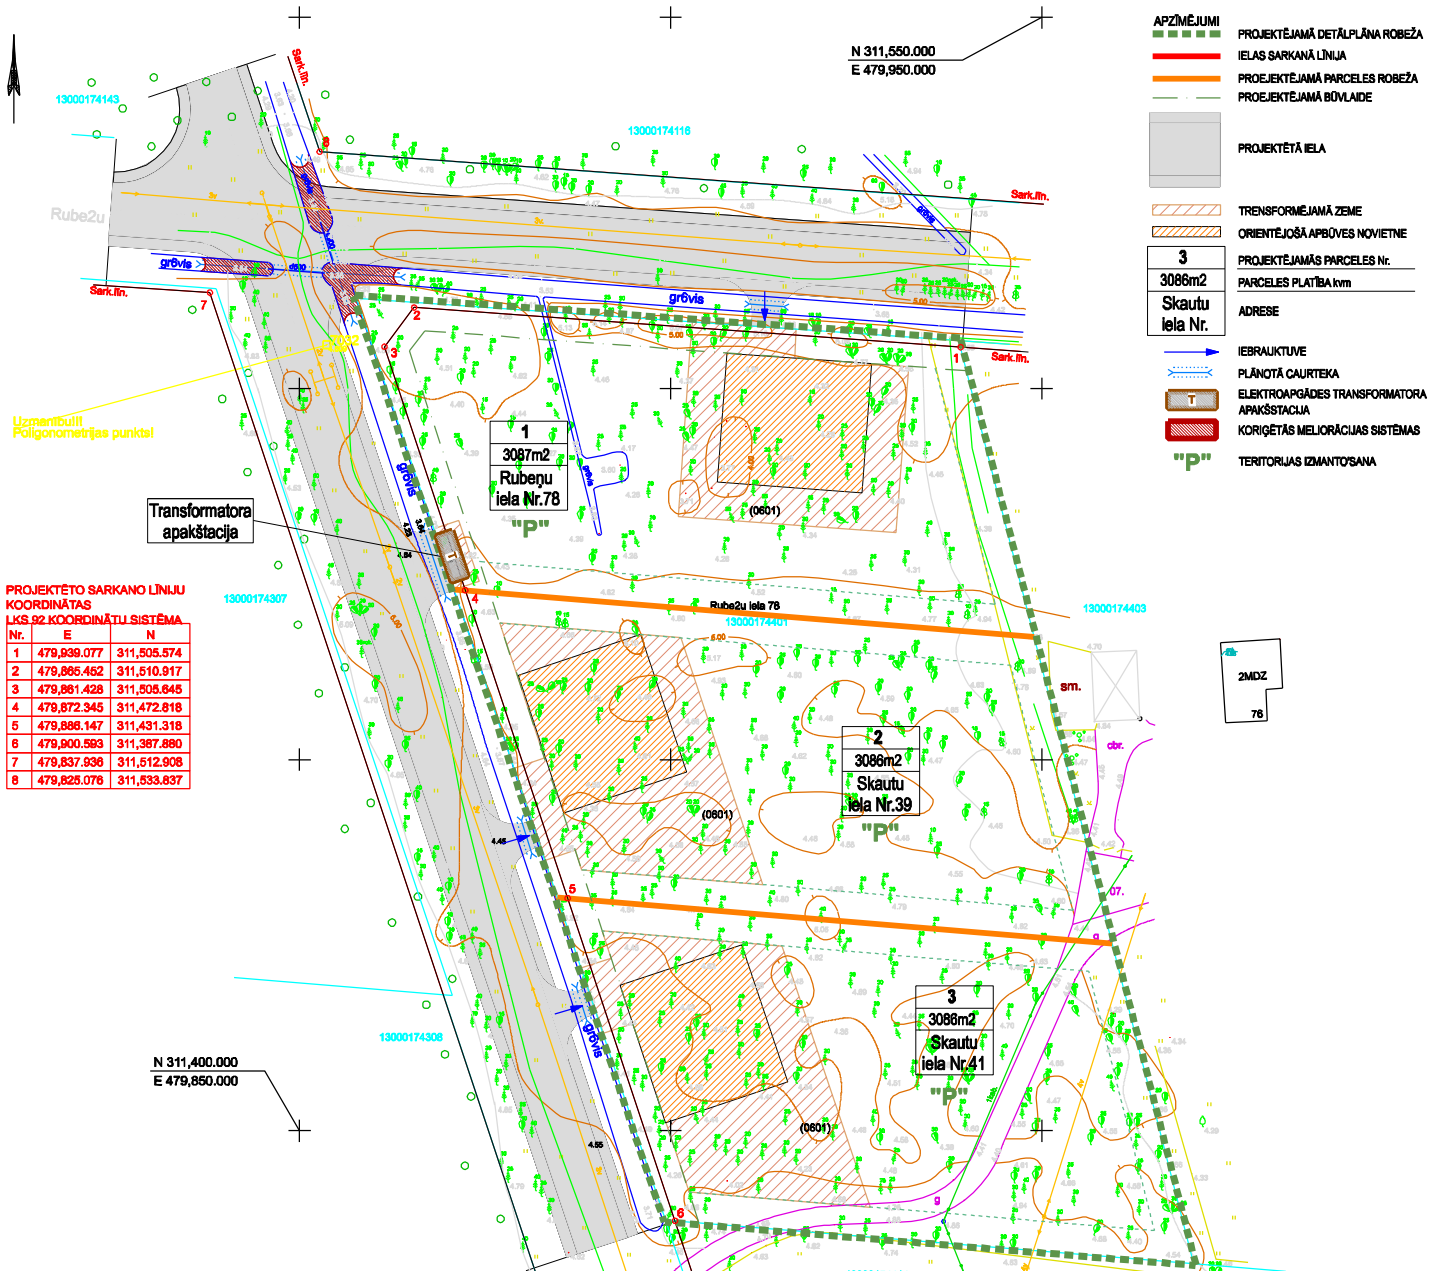

- APZĪMĒJUMI**
- PROJEKTĒJAMĀ DETĀLPLĀNA ROBEŽA
 - IELAS SARKANĀ LĪNIJA
 - PROJEKTĒJAMĀ PARCELES ROBEŽA
 - PROJEKTĒJAMĀ BŪVAIDE
 - PROJEKTĒTĀ IELA
 - TRANSFORMĒJAMĀ ZEME
 - ORIENTĒJOŠĀ APBŪVES NOVIENTNE
 - 3 PROJEKTĒJAMĀS PARCELES Nr.
 - 3086m2 PARCELES PLATĪBA kv.m
 - Skautu iela Nr. ADRESE
 - IEBRAUKTĀVE
 - PLĀNOTĀ CAURTEKA
 - T ELEKTROAPGĀDES TRANSFORMATORA APAKŠSTACIJA
 - P KORIGĒTĀS MELIORĀCIJAS SISTĒMAS
 - P TERITORIJAS IZMANTOŠANA

PROJEKTĒTO SARKANO LĪNIJU KOORDINĀTAS LKS-92 KOORDINĀTU SISTĒMĀ

Nr.	E	N
1	479,939.077	311,505.574
2	479,866.462	311,510.917
3	479,861.428	311,506.645
4	479,872.345	311,472.818
5	479,886.147	311,431.318
6	479,900.593	311,387.880
7	479,837.936	311,512.908
8	479,826.076	311,533.837

- PIEZĪMES:**
- LKS-92 koordinātu sistēma.
 - Baļiņas augstumu sistēma.
 - Uzmrēģums aktualizēts 2006. gada septembrī.
 - Inženiertehniskās komunikācijas daļiņi apskatīti dabā un saistīti ar apkalpojošajās organizācijās.
 - Kadastra informācija atbilst VZD kadastra kartei.
 - Ielu sarkanās līnijas noteiktas atbilstoši 2001. gada 8. marta Jūrmalas pilsētas domes saistošiem noteikumiem Nr.3.

Topogrāfiskā līniju atbilstība robežai	
Zemes virsmas kadastra apzīmējums	13000182203
Uzrādīta robežlīnija	
Irbūvēta robežlīnija (M 1:10 000 noskaņots)	
Pilnā, projektēta robežlīnija	Sark.līn.
Starpinā robežlīnija	Aizsargjoste

SIA Intra MTD

Licence Nr.099 Dunevas iela 13, Rīga, Tēl: 29232007, 7657594

Projekta nosaukums: Jūrmalas pilsēta Rubežu iela 78

Plāna Nr. 4222-31-25.4, 4222-31-25.4

Inženiertopogrāfiskais plāns ar pazemes komunikācijām

Lapas 1
Lapa 1

Mērogs 1:500

PASŪTĪTĀJS: DETĀLPLĀNOJUMS JŪRMALĀ, RUBEŽU IELĀ 78 (kad.Nr. 1300 017 4401)

PGA: SERT.Nr.0867 A.GEDROVICS
 ARHITEKTS: A.GEDROVICS
 IZPILDĪTĀJS: A.FRANCIS
 projekts: 21-08-VP 10.09.2008.G.

PASŪTĪTĀJS: SIA "VAIVARU PRIEDS"
 RASĒJUMS: TERITORIJAS PLĀNOTĀ (ATĻAUTĀ) IZMANTOŠANA
 MĒROGS 1:500

LAPA	GF
LAPA	NR.