


Apstiprināts ar Jūrmalas pilsētas domes
2012.gada 7.jūnija lēmumu Nr.295
(protokols Nr.8, 30.punkts)

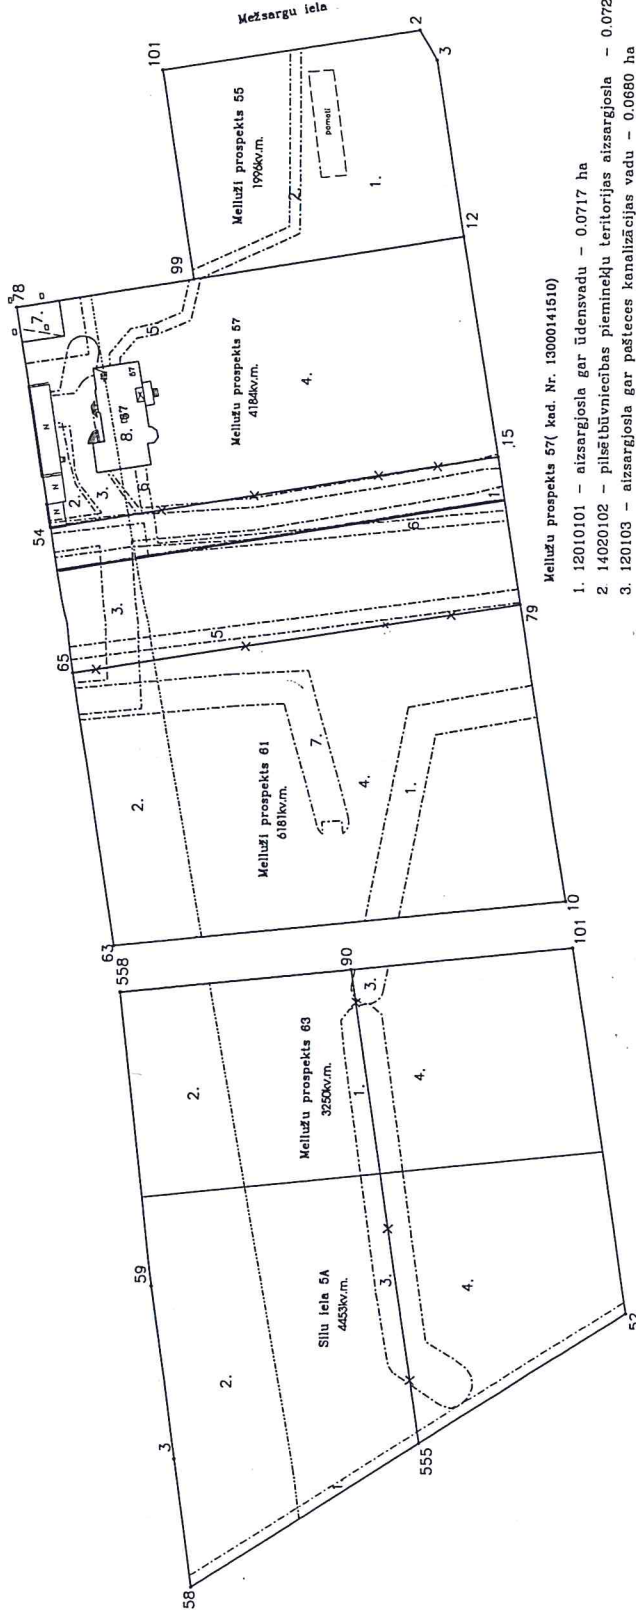

Mellužu prospekts 57 (kad. Nr. 13000141510)

1. 12010101 – aizsargjosla gar ūdensvadu – 0.0717 ha
2. 14020102 – pilsētbūvniecības pieminekļu teritorijas aizsargjosla – 0.0720 ha
3. 120103 – aizsargjosla gar pašteses kanalizācijas vadu – 0.0680 ha
4. 110103 – Baltijas jūras un rīgas jūras līča ierobežotās saimnieciskās darbības joslas teritorija – 0.4184 ha
5. 120502 – aizsargjosla gar elektriskajiem tīklu kabeļu līniju – 0.0049 ha
6. 120401 – aizsargjosla gar elektronisko sakaru tīklu līniju un kabeļu kanalizāciju – 0.0103 ha
7. 150101 – ēkas servitūta teritorija – 0.0128ha
8. 14010102 – ēka ar kadastra apzīmējumu Nr. 13000141510001 ir valsts nozīmes kultūras piemineklis teritorija un objekti

Mellužu prospekts 55 (kad. Nr. 13000141511)

1. 110103 – Baltijas jūras un rīgas jūras līča ierobežotās saimnieciskās darbības joslas teritorija – 0.1996 ha
2. 120502 – aizsargjosla gar elektrisko tīklu kabeļu līniju – 0.0109 ha

Zemes vienība Mellužu prospektā 59 tiek likvidēta

Mellužu prospekts 2817

Projektēto zemes vienību aprūtinājumi:

Silu iela 5A (kad.Nr. 13000141519)


1. 120301 – aizsargjoslas teritorija gar ielu – sarkanā līnija – 0.0188 ha
2. 14020102 – pilsētbūvniecības pieminekļu teritorijas aizsargjosla – 0.1396 ha
3. 110402 – ierīkotas ūdensnotekas aizsargjoslas teritorija – 0.0374 ha
4. 110103 – Baltijas jūras un rīgas jūras līča ierobežotās saimnieciskās darbības joslas teritorija – 0.4453 ha

Mellužu prospekts 63 (kad. Nr. 13000141514)

1. 110402 – ierīkotas ūdensnotekas aizsargjoslas teritorija – 0.0244 ha
2. 14020102 – pilsētbūvniecības pieminekļu teritorijas aizsargjosla – 0.0679 ha
3. 120104 – aizsargjoslas teritorija gar drenāžiem – 0.0037 ha
4. 110103 – Baltijas jūras un rīgas jūras līča ierobežotās saimnieciskās darbības joslas teritorija – 0.3250 ha

Mellužu prospekts 61(kad. Nr. 13000141513)

1. 120104 – aizsargjoslas teritorija gar drenāžiem un atklātiem grāvjiem – 0.0355 ha
2. 14020102 – pilsētbūvniecības pieminekļu teritorijas aizsargjosla – 0.1113 ha
3. 120103 – aizsargjosla gar pašteses kanalizācijas vadu – 0.0205 ha
4. 110103 – Baltijas jūras un rīgas jūras līča ierobežotās saimnieciskās darbības joslas teritorija – 0.6181 ha
5. 120502 – aizsargjosla gar elektrisko tīklu kabeļu līniju – 0.0209 ha
6. 120401 – aizsargjosla gar pazemes elektrisko sakaru tīklu līniju un kabeļu kanalizāciju – 0.0095 ha
7. 12010101 – aizsargjosla gar ūdensvadu – 0.0403 ha

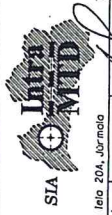

Mērogs 1:1000

Parafijums: Jūrmala

Silu 5A, Mellužu pr., 63, 61, 57, 55

ZEMES VIENĪBU ROBEŽU
PĀRKĀRTOSĀNAS PLĀNS

Jozamhu iela 20A, Jūrmala
mērfiāks U.Gau 21-05-2012.
Tālrunis: 29522907
Sveikāte zemes būvniecības uzturēšana dāru veļābai Nr. A800000064