


BŪVĒM TERMIŅĀ, MĪKĀ IELA 31 AR BŪVU KĀRSTĀ ĀRĪMĒJUMU  
13000088406 001 UN 13000088406 002 PĒKĻI TĪSTĪTĀS PĀRĪSĪTĀS

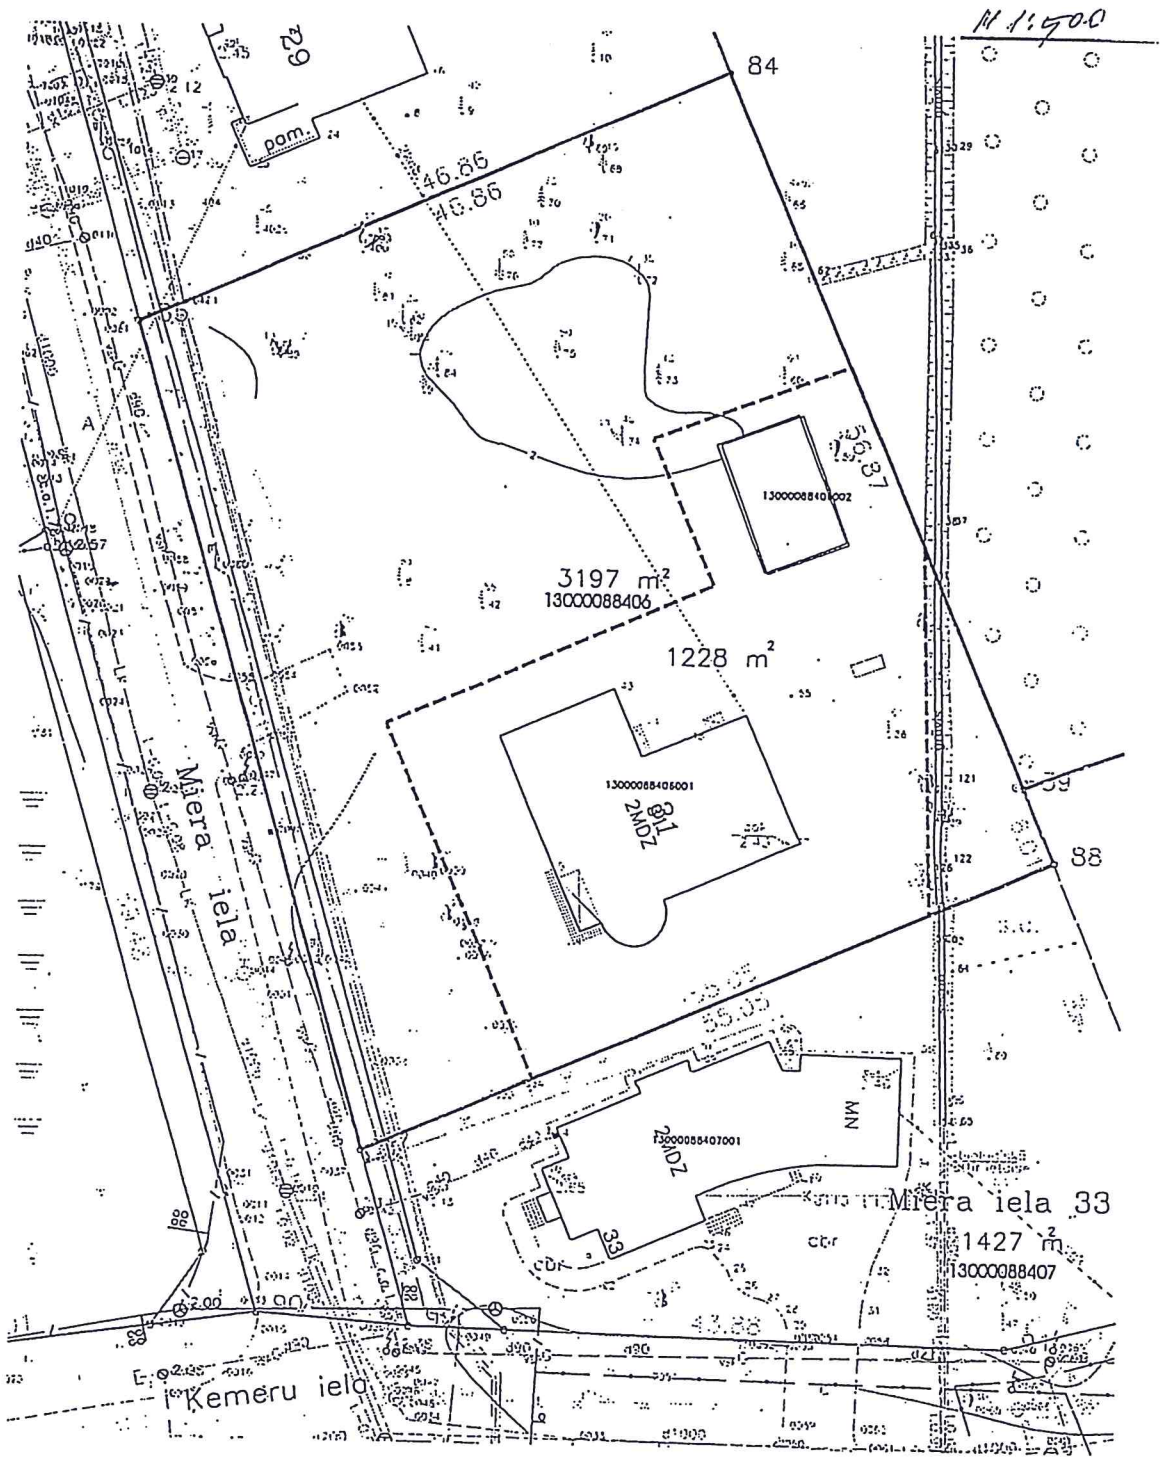

JURCI JĒGAVIŠĀJA: *[Signature]* M. DEJANĀE-BULVA

Apstiprināts ar Jūrmalas pilsētas domes  
2012.gada 22.novembra lēmumu Nr.646  
(protokols Nr.19, 34.punkts)