
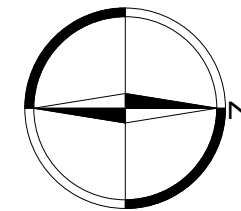


VSIA "Latvijas Valsts ceļi" Rīgas nodaļas ceļu būvīnženieris
Girts Dubinskis 11.02.2022. 4.3.1/2181

Dokuments parakstīts ar drošu elektronisko parakstu.

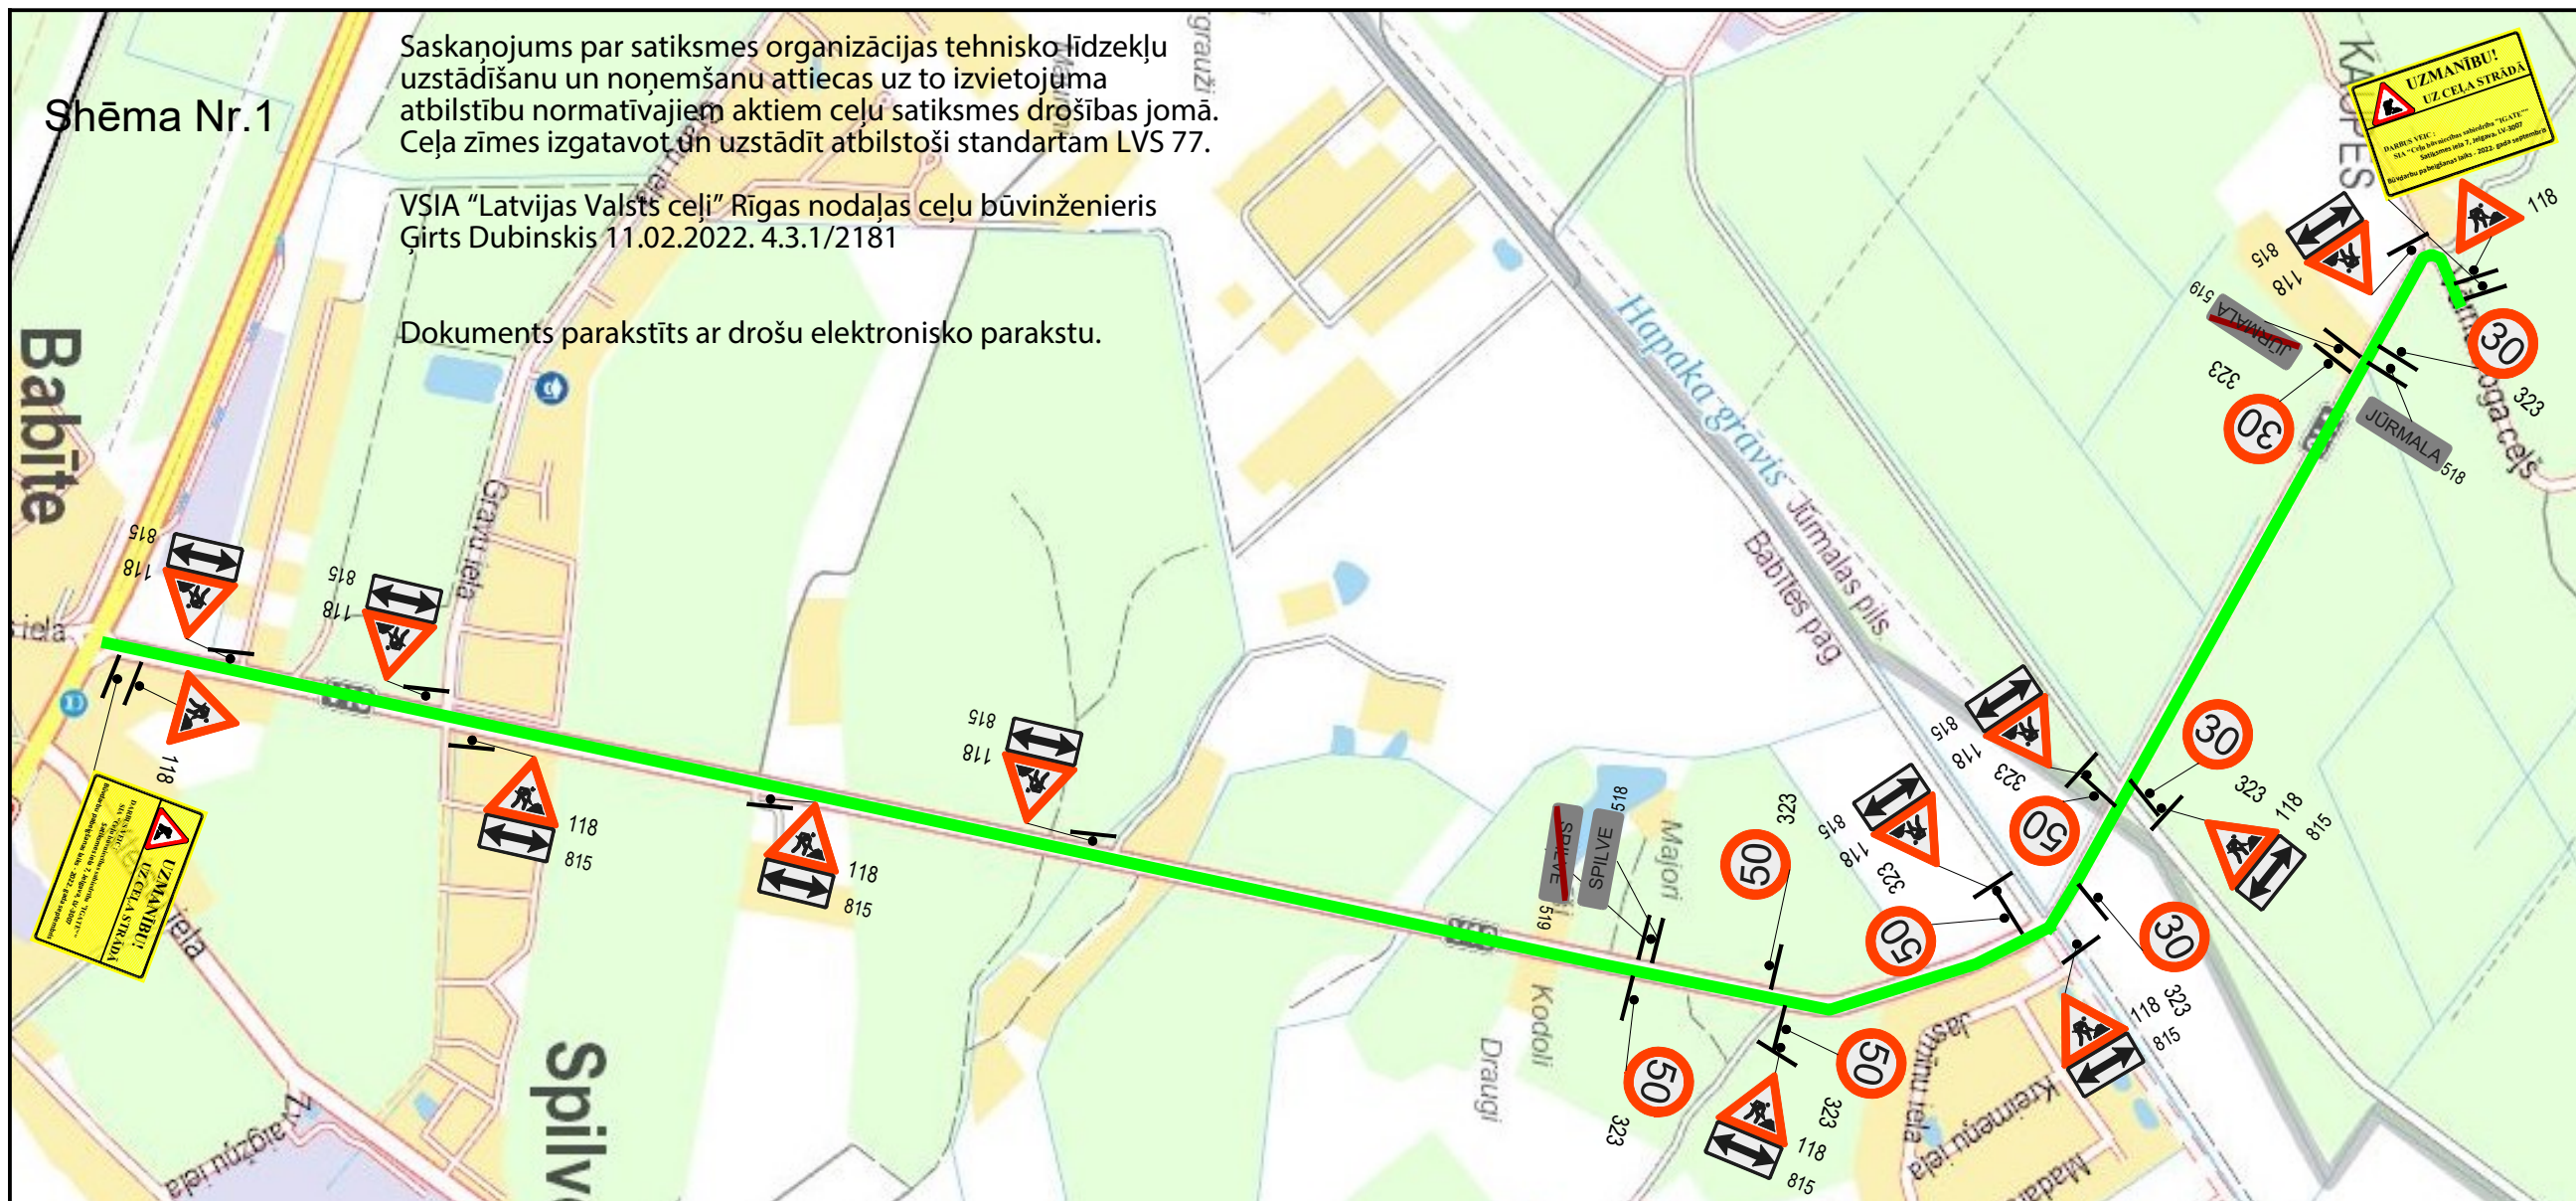


Izmantojamie apzīmējumi


-  - Būvdarbu zona
-  118 - Ceļa zīmes
uzstādīšanas
vieta un Nr.
-  - Būvdarbu zona



Shēma Nr.1b

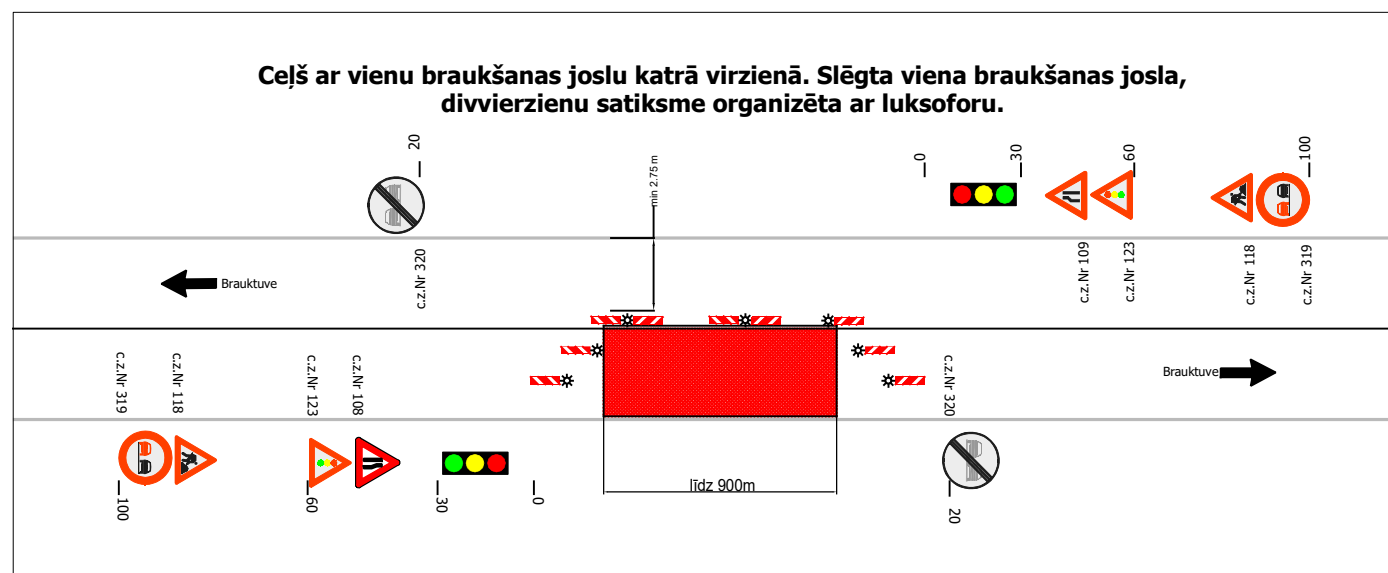

Shēma Nr.1c

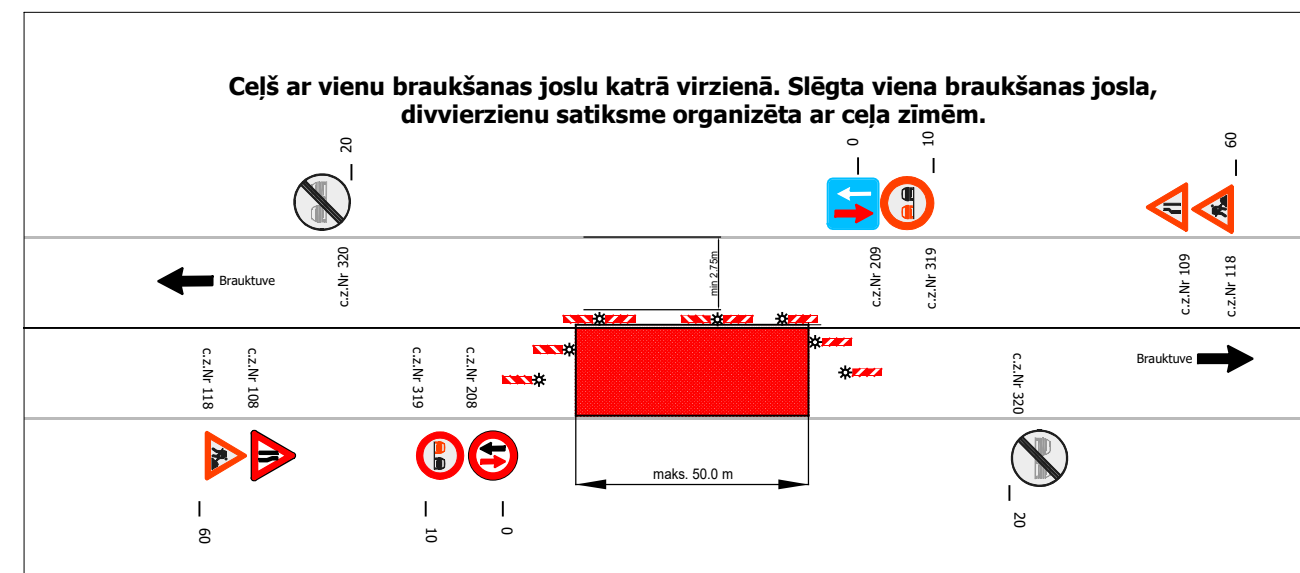

PIEZĪMES

1. Ceļa zīmes atbilstoši LVS 77:2016 "Ceļa zīmes" un MK noteikumi Nr. 421 "Noteikumi par darba vietu aprīkošanu uz ceļiem" prasībām.
2. Nodrošināt iedzīvotāju un operatīvo transporta piekļūšanu slēgtā posma objektiem. Pirms darbu uzsākšanas informēt objektu īpašniekus par ielas posma slēgšanas grafiku un braukšanas apgrūtinājumiem.
3. Shēma Nr. 1 uz visu būvniecības laiku, no 07.03.2022 līdz 01.10.2022 . Par shēmas termiņa darbības sākumu uzskatāma atzīme būvniecības žurnālā.
4. Darbu vaiņējs SIA "Ceļu būvniecības sabiedrība "IGATE"" projektu vadītājs - Arvis Dude, mob, tālr. 26585238.
5. Pēc būvdarbu pabeigšanas pagaidu ceļa aprīkojums tiek demontēts.
6. Darbus veikt pa posmiem.
7. Lietot vadstatņus Nr. 908 / 909 darbu vietas norobežošanai no brauktuves.
8. Shēma Nr. 1b vai 1c darbojas kopā ar shēmu Nr. 1.



SIA "Ceļu būvniecības sabiedrība "IGATE""
Satiksmes iela 7, Jelgava LV-3007
Vien.reģ.Nr 41703001139, PVN Nr LV 41703001139
Tālr.: +371 63027190
Būvkomersanta reģistrācijas Nr 3247-R

Sagatavoja	Ilja Boicovs	07.02.20
	mob. 27115512	
	e-pasts: ilja.boicovs@igate.lv	

Pasūtītājs	VSIA "Latvijas valsts celi"
------------	-----------------------------

Objekts	Valsts vietēja autoceļa V10 Babītes stacija - Vārnukrogs posma km 0,852 - 4,030 pābūve	Stadija	Marka	Lapas Nr
		TP	GT	1
	Ceļu satiksmes organizēšanas tehnisko līdzekļu uzstādīšanas shēma	Mērogs: bez mēroga		