
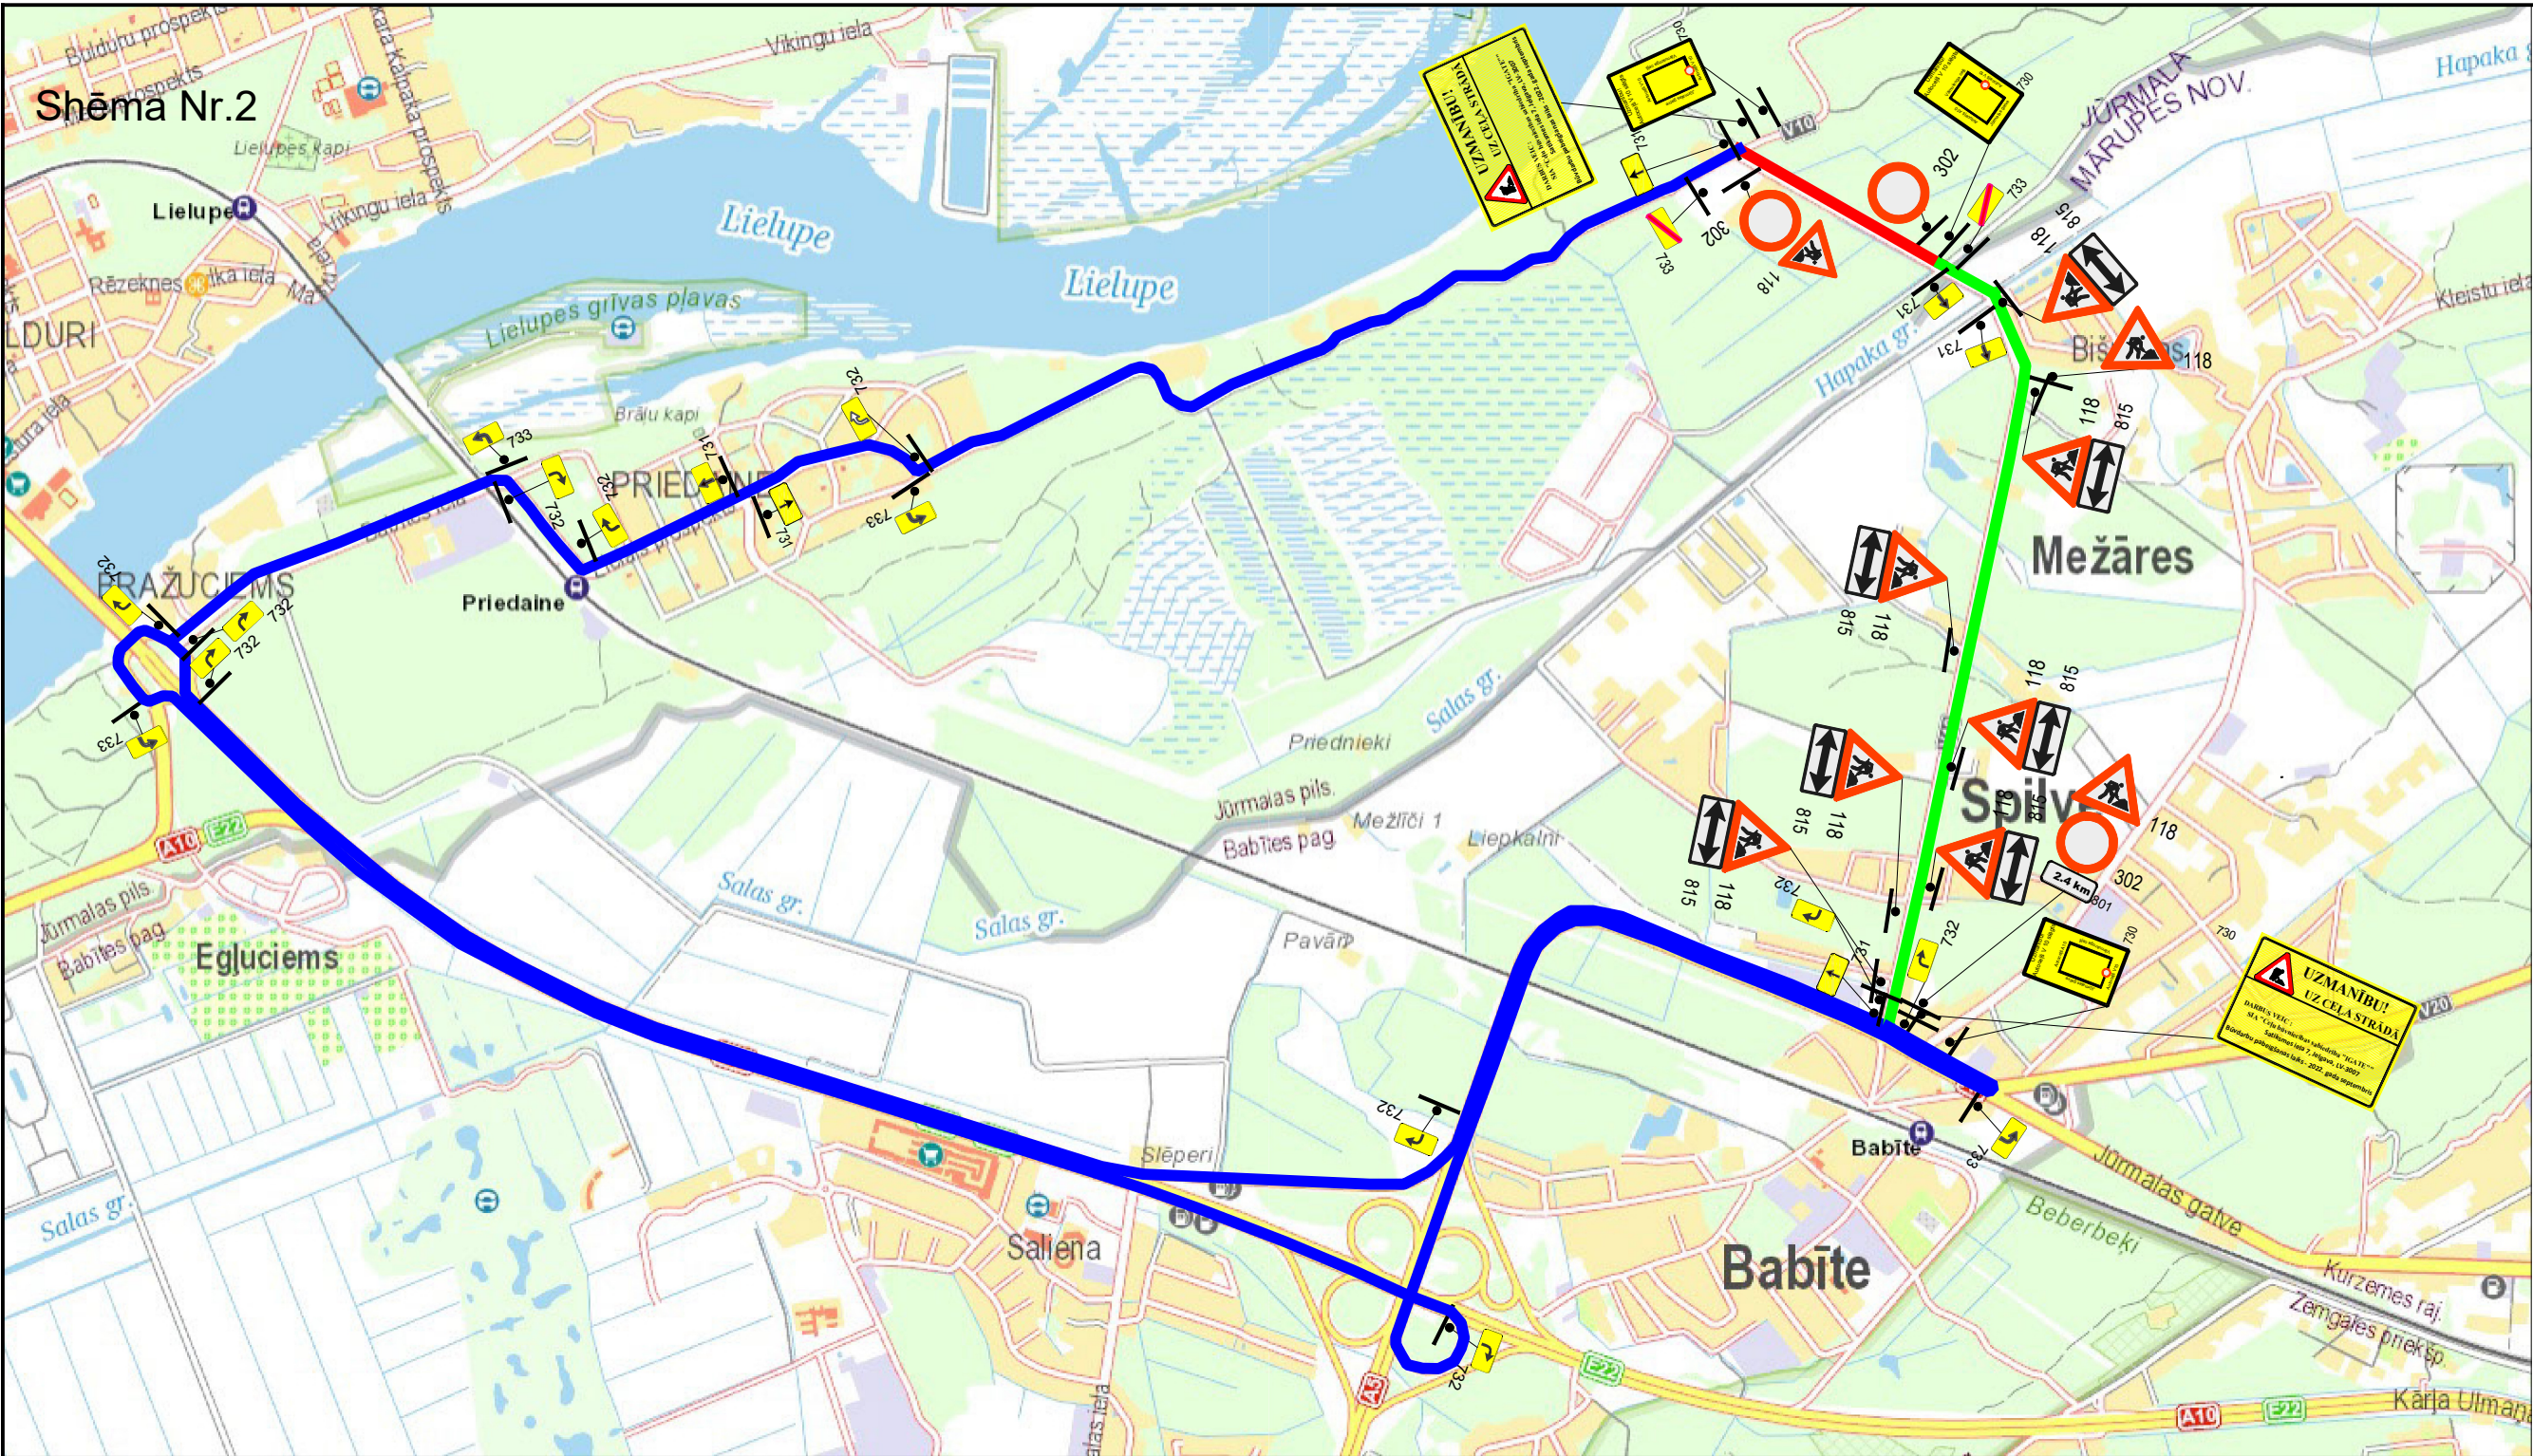
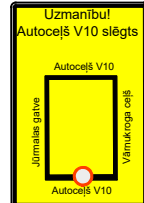
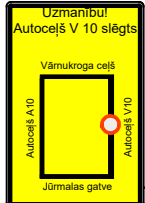


Izmantojamie apzīmējumi :

- Ceļa slēgtais posms, posma garums - 670m
- Apbraucamais ceļš, posma garums -11,60 km
- Būvniecības zona, posma garums - 2,41 km

302 - Ceļa zīmes uzstādīšanas vieta un Nr.

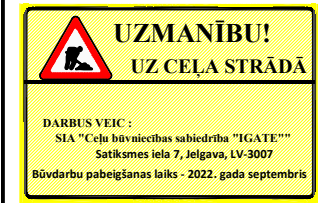

SASKAŅOTS

Saskaņojums par satiksmes organizācijas tehnisko līdzekļu kruststādīšanu un noņemšanu attiecas uz to izvietojuma atbilstību normatīvajiem aktiem ceļu satiksmes drošības jomā. Ceļa zīmes izgatavot un uzstādīt atbilstoši standartam LVS 77.

VSIA "Latvijas Valsts ceļi" Rīgas nodaļas ceļu būvinženieris Ģirts Dubinskis 11.02.2022. 4.3.1/2181
*Taisno bultu A5/V1 Okrustojumā papildināt ar uzrakstu "Vārnukrogs"
*Apbraucamo ceļu saskaņot ar Jūrmalas pašvaldību

Dokuments parakstīts ar drošu elektronisko parakstu.

PIEZĪMES

1. Ceļa zīmes uzstādīt atbilstoši LVS 77:2016 "Ceļa zīmes " un MK Nr. 421 "Noteikumi par darba vietu aprikošanu uz ceļiem" prasībām.
2. Aprīkot būvbedres ar norobežojošās barjerām.
3. Nodrošināt iedzīvotāju un operatīvā transporta piekļūšanu būvdarbu zonas objektiem.
4. SIA "Ceļu būvniecības sabiedrība "IGATE"" projektu vadītājs Arvis Dude tālr. 26585238
5. Shēmas Nr.2 darba laiks 3. nedēļas. Atzīme būvdarbu žurnāla par attiecīgās shēmas izmantošanu uzskatāma par termiņa darbības sākumu.
6. Būvniecības laiks ir no 07.03.2022 līdz 01.10.2022
7. Pēc būvdarbu pabeigšanas pagaidu ceļa aprikojums tiks demontēts.
8. Būvdarbu zonās norobežošanai lietot vadstatņus (Nr. 908, 909).
9. Ceļa zīmes, kuras pretrunā ar pagaidu satiksmes organizāciju, aizsegt vai demontēt.

gs"

 IGATE SIA "Ceļu būvniecības sabiedrība "IGATE"" Satiksmes iela 7, Jelgava LV-3007 Vien.reģ.Nr 41703001139, PVN Nr LV 41703001139 Tālr.: +371 63027190 Būvkomersanta reģistrācijas Nr 3247-R				Pasūtītājs VSIA "Latvijas valsts ceļi"			
Sagatavoja	Ilja Boicovs	07.02.2022		Objekts Valsts vietēja autoceļa V10 Babītes stacija - Vārnukrogs posma km 0,852 - 4,030 pārbūve	Stadija	Marka	Lapas Nr
					TP	GT	1
				mob. 27115512			Ceļu satiksmes organizēšanas tehnisko līdzekļu uzstādīšanas shēma
	e-pasts: ilja.boicovs@igate.lv						