


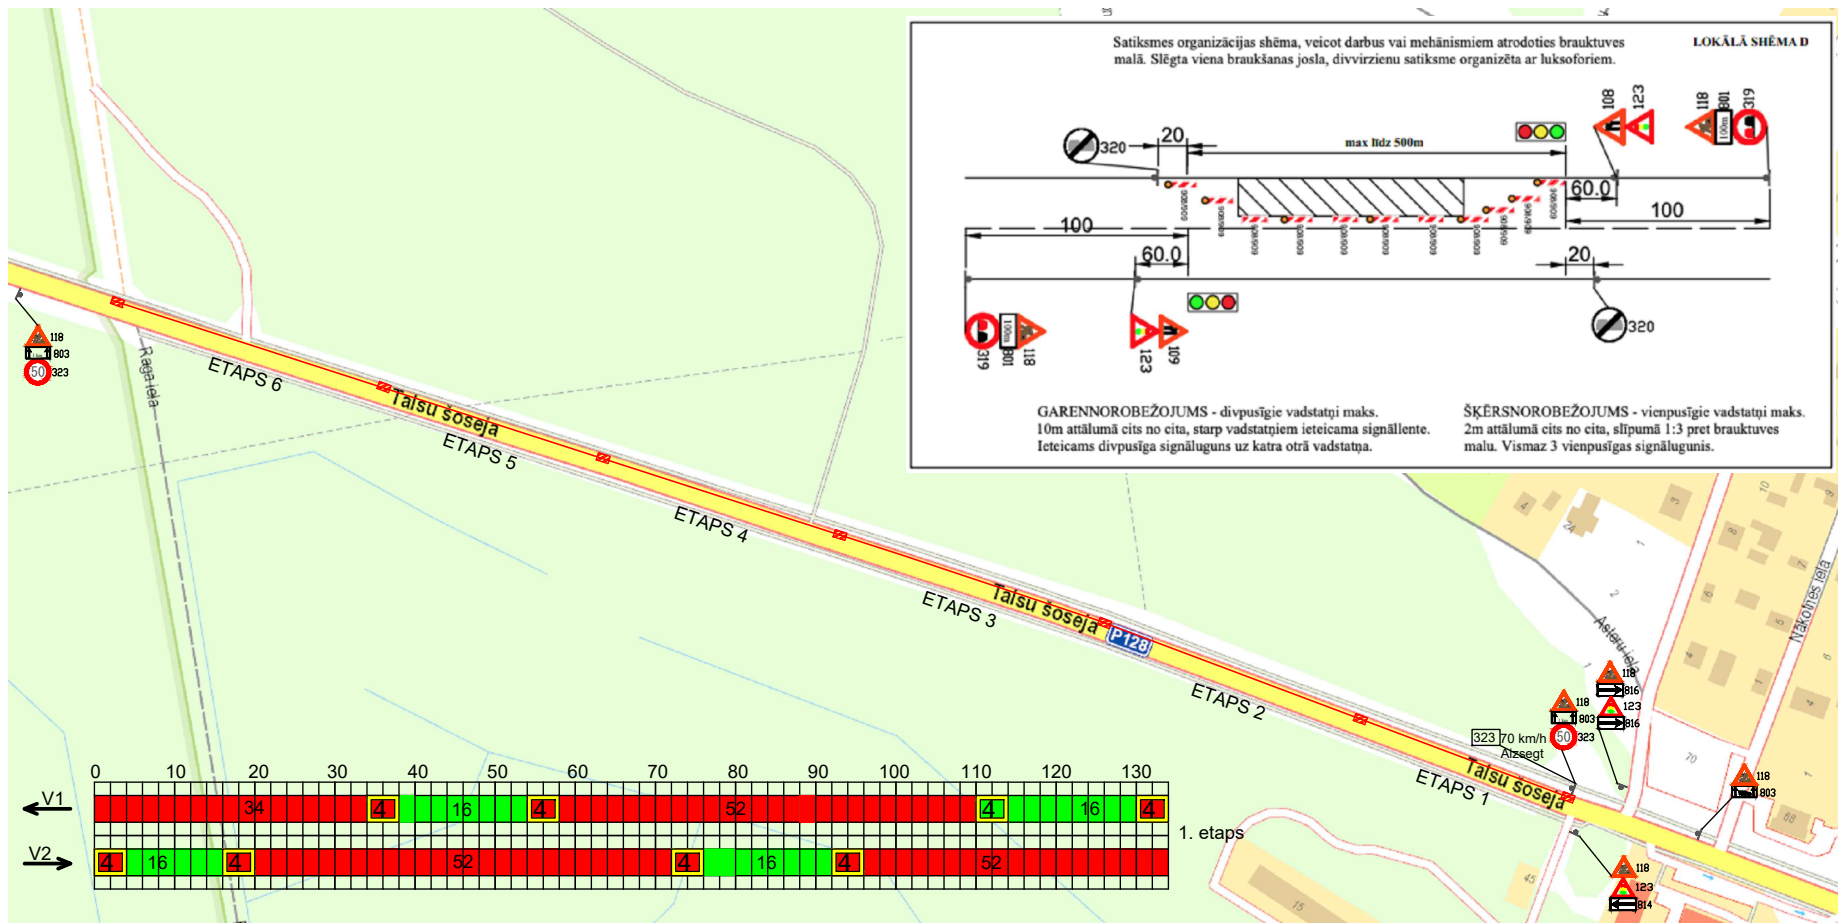

- Luksofora sarkanais signāls
- Luksofora Zaļais signāls
- Luksofora sarkanais signāls, rezerve

- Attālums starp luksoforiem: 160m
- Luksofora zaļās gaismas signāla degšanas ilgums: 16s
- Atļautais braukšanas ātrums: 50km/h
- Aprēķina vidējais braukšanas ātrums autobusiem: 50km/h
- Posma izbūvēšanas laiks ar aprēķina ātrumu: 14s
- Sarkanā signāla degšanas ilgums: 52s

1. Etaps

118 Uzstādāmās ceļa zīmes

Būvdarbu zona darbiem ar HVU metodi

201 Esošās zīmes

Piezīmes:

1. Būvdarbu vietas aprikojums izmantojams visu būvdarbu veikšanas laiku t.sk. pēc darba laika beigām un brīvdienās.
2. Aprikojumu izvietot atbilstoši MK noteikumu Nr. 421 "Noteikumi par darba vietu aprikošanu uz ceļiem" prasībām.
3. Ceļa zīmes izgatavot un uzstādīt atbilstoši standartam LVS77 "Ceļa zīmes" prasībām.
4. Nodrošināt piebraukšanas iespējas iedzīvotājiem, operatīvajam transportam un atkritumu izveļiem.
5. Nodrošināt drošu gājēju kustību, būvbedres norobežot ar signāllentām un palīgbarjerām. Pārrotot gājēju ietves, nodrošināt gājēju tiltiņu ne mazāk kā 1,5m platu.
6. Esošās ceļa zīmes nav paredzēts demontēt / aizklāt.
7. Shēmas uzstādīšanas un demontāžas laikus fiksēt būvdarbu žurnālā.
8. Ceļa zīmes Nr. 118 uzstādīt 50-60m pirms būvdarbu zonas sākuma. Ceļa zīmes nr. 118+814/815/816 uzstādīt 20-25 m pirms krustojuma.
9. Mehānismiem atrodies uz brauktuves, pielietot lokālo shēmu - D
10. Pirms nobrauktuvi uz īpašumiem pārrakšanas, savlaicīgi informēt iedzīvotājus par gaidāmajiem ierobežojumiem.
11. Vienlaicīgi drīkst darboties tikai viens būvniecības etaps

PROJEKTS	Jūrmalas ūdenssaimniecības attīstība IV kārtā.
OBJEKTS	Ūdensapgādes un kanalizācijas tīklu paplašināšana Kaugurciemā
BŪVDARBU VEIKŠANAS LAIKS	28.03.2022. - 27.04.2022.
BŪVUZŅĒMĒJS	SIA "Sand Systems", Reģ. nr. 43603061977, adrese: Vecais ceļš 39, Jelgava, LV3004
ATBILDĪGAIS DARBU VADĪTĀJS	Sevolods Čerņenko tālr. 27183776
RASĒJUMS	Satiksmes organizācija būvdarbu laikā Talsu šoseja posmā no Celnieku līdz Raga ielai. Shēma Nr. 2K
IZSTRĀDĀJA	SIA "Baltic Trailer Service", tālr. 27755501