


Pielikums 2022.gada 18.maija

Dzīvojamai mājai funkcionāli nepieciešamā

zemesgabala noteikšanas komisijas lēmumam Nr. 8.2-11/1-L

(protokols Nr.8.2-11/2)

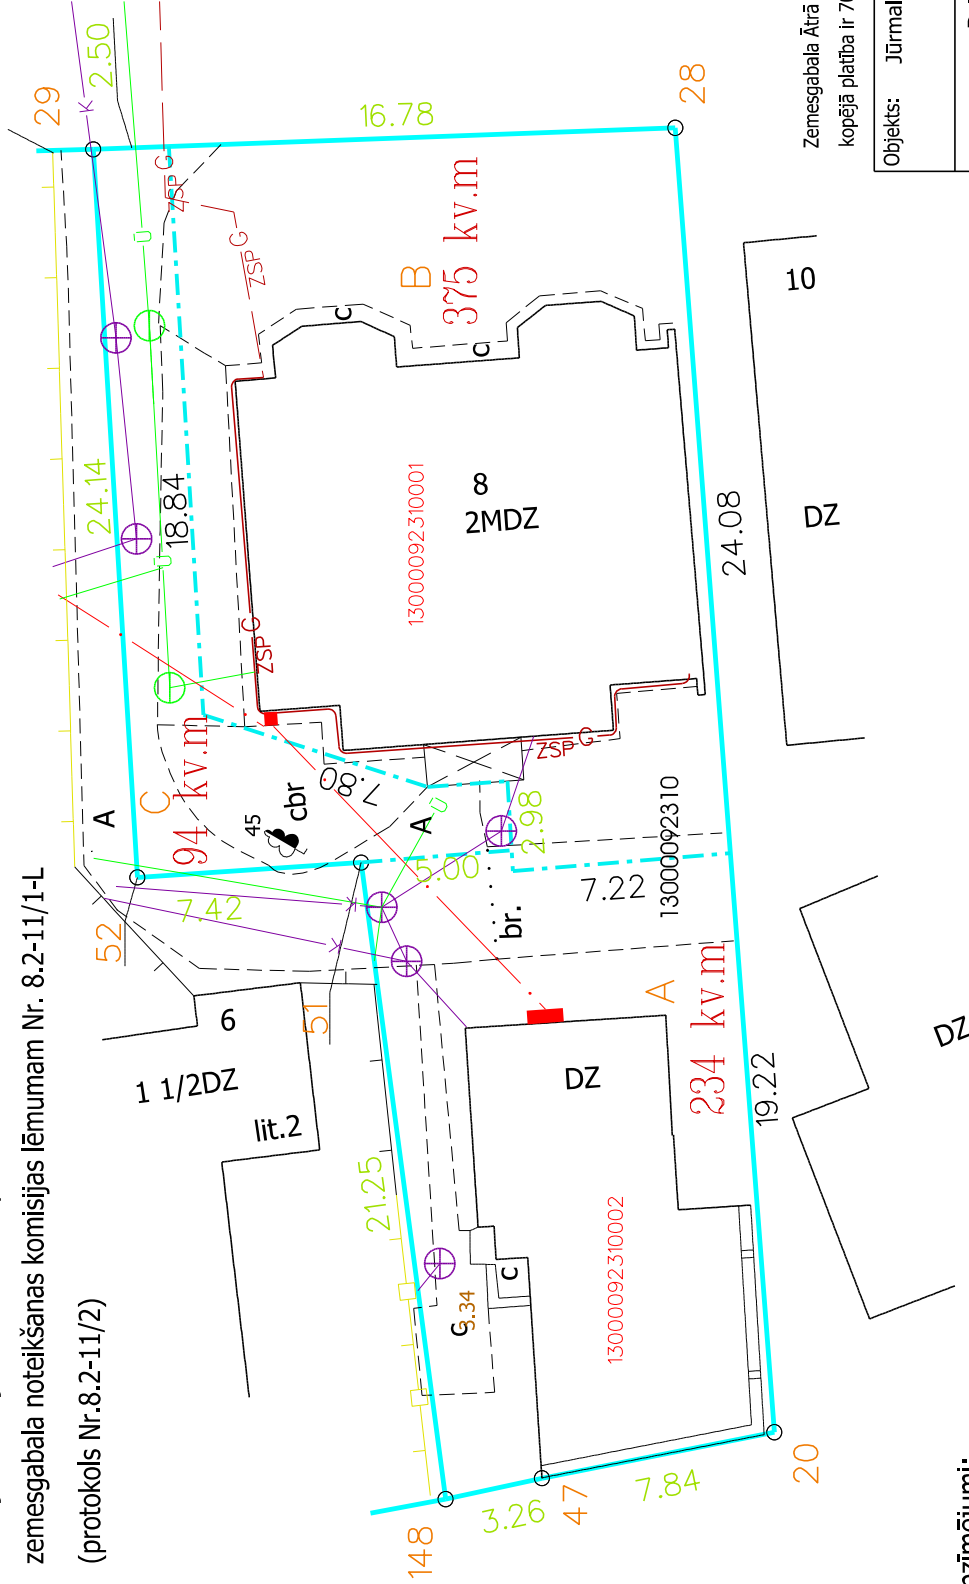

Apzīmējumi:

- zemes vienības īpašuma robežas
- - - zemes vienības piesaistāmo daļu robežas
- pazemes inženierkomunikācijas
- - - ZSP G.
- A - - - iekšējie ceļi

Ātrā iela

Zemesgabala Ātrā iela 8, Jūrmalā ar kadastra apzīmējumu 13000092310 kopējā platība ir 703 kv.m.

Objekts:	Jūrmalas valstspilsēta	Ātrā iela 8
Pasūtītājs:	Dzīvojamai mājai funkcionāli nepieciešamā zemesgabala noteikšanas komisija	
Būvju situācijas plāns		
no plisētas digitālā topogrāfiskā plāna funkcionāli nepieciešamā zemesgabala pārskatīšanai		
Mērogs	1:250	Lapas 1
		Lapa 1

Pilānu sagatavoja:
Pilsētplānošanas pārvaldes
Ģeomātkas nodaļas ģeodēziste J.Gau
12.05.2022