

Ceļu satiksmes tehnisko līdzekļu izvietoējuma shēma būvdarba laikā

Darba izpildes vieta: Lielupes iela, Jūrmala

Darba izpildes laiks: 14.11.22g.-17.11.22g.

Izpildāmā darba raksturojums: Ūdensvada un Kanalizācijas izbūve

Darbu izpildītājs, juridiskā adrese: SIA CBF "L-KO" Austuves iela 27, Rīga


Atbildīgā persona, telefons: atb.d.v.Sergejs Dunajevs m.t.26463704

Strēlnieku prospekts
Nr.38

Projekta Izstrādāja:

VSIA "Latvijas Valsts ceļi":

-Nodrošināt operatīvā transporta un
vietējo iedzīvotāju transporta kustību
-Ārpus darba laika
pagaidu aprīkojums
netiek demontēts
-Darba veikšanas vietai jābūt
aprīkotai saskaņā ar MK
noteikumiem Nr.421

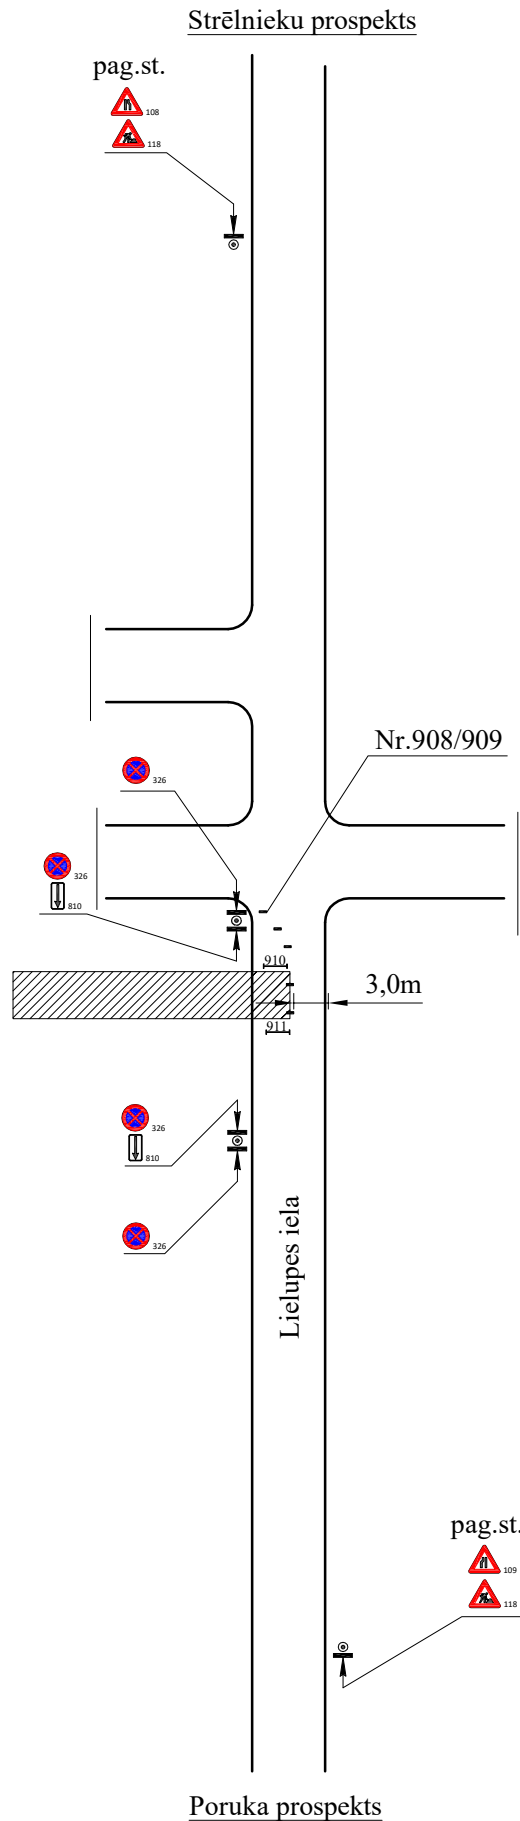

Poruka prospekts