

## PAZIŅOJUMS

### par būvniecības ieceres nodošanu publiskai apspriešanai

Jūrmalas Būvvalde paziņo, ka, pamatojoties uz Būvniecības likuma 14.pantu un LR MK 28.10.2014. noteikumu Nr.671 "Būvniecības ieceres publiskās apspriešanas kārtība" 6.punktu nodod publiskai apspriešanai būvniecības ierosinātāja SIA „TeleTower”, reģ. Nr.40103257495 ieceres mobilo sakaru bāzes stacijas iespējamās vietas būvniecībai zemes īpašumā, Kad.Nr. 1300 021 4807, Atbalss iela 13A, Jūrmala. Kontaktpersona: Baiba France-Čepule, tālrunis 28283855, e-pasts: [baiba.france@telpro.lv](mailto:baiba.france@telpro.lv)

### Būves ierosinātājs:



SIA „TeleTower”, reģ. Nr.40103257495, Uriekstes iela 2A-24, Rīga

### Projektētājs:

SIA „TelPro”, reģ.Nr.40103569497, Gustava Zemgala gatve 71, Rīga, LV-1039, kontaktpersona: Baiba France-Čepule, tālrunis 28283855, e-pasts: [baiba.france@telpro.lv](mailto:baiba.france@telpro.lv)



### Būvniecības ieceres publiskās apspriešanas laiks:

No 2023. gada 25.apriļa - 2023. gada 29.maijam informatīvie materiāli apskatāmi un aptaujas anketas pieejamas Jūrmalas valstspilsētas pašvaldības interneta vietnē <https://www.jurmala.lv/lv/buvniecibas-ieceres-sabiedriskas-apsriesanas> un Jūrmalas Būvvaldes telpās Edinburgas prospektā 75, Jūrmalā. Atsauksmes var iesniegt Jūrmalas valstspilsētas administrācijas Pilsētplānošanas pārvaldē Edinburgas prospektā 75, ievietojot pastkastītē pie ēkas galvenās ieejas, nosūtīt ar pasta starpniecību Pilsētplānošanas pārvaldei Edinburgas prospektā 75, Jūrmalā, LV-2010 vai, elektroniski parakstītus iesniegumus, nosūtīt uz Jūrmalas valstspilsētas administrācijas elektroniskā pasta adresi [pasts@jurmala.lv](mailto:pasts@jurmala.lv) Aptaujas lapas var iesniegt līdz 29.05.2023. plkst. 18:00. Publiskās apspriešanas sanāksme notiks 18.maijā, plkst. 18:00 Kauguru Kultūras namā Raiņa ielā 110, Jūrmalā.

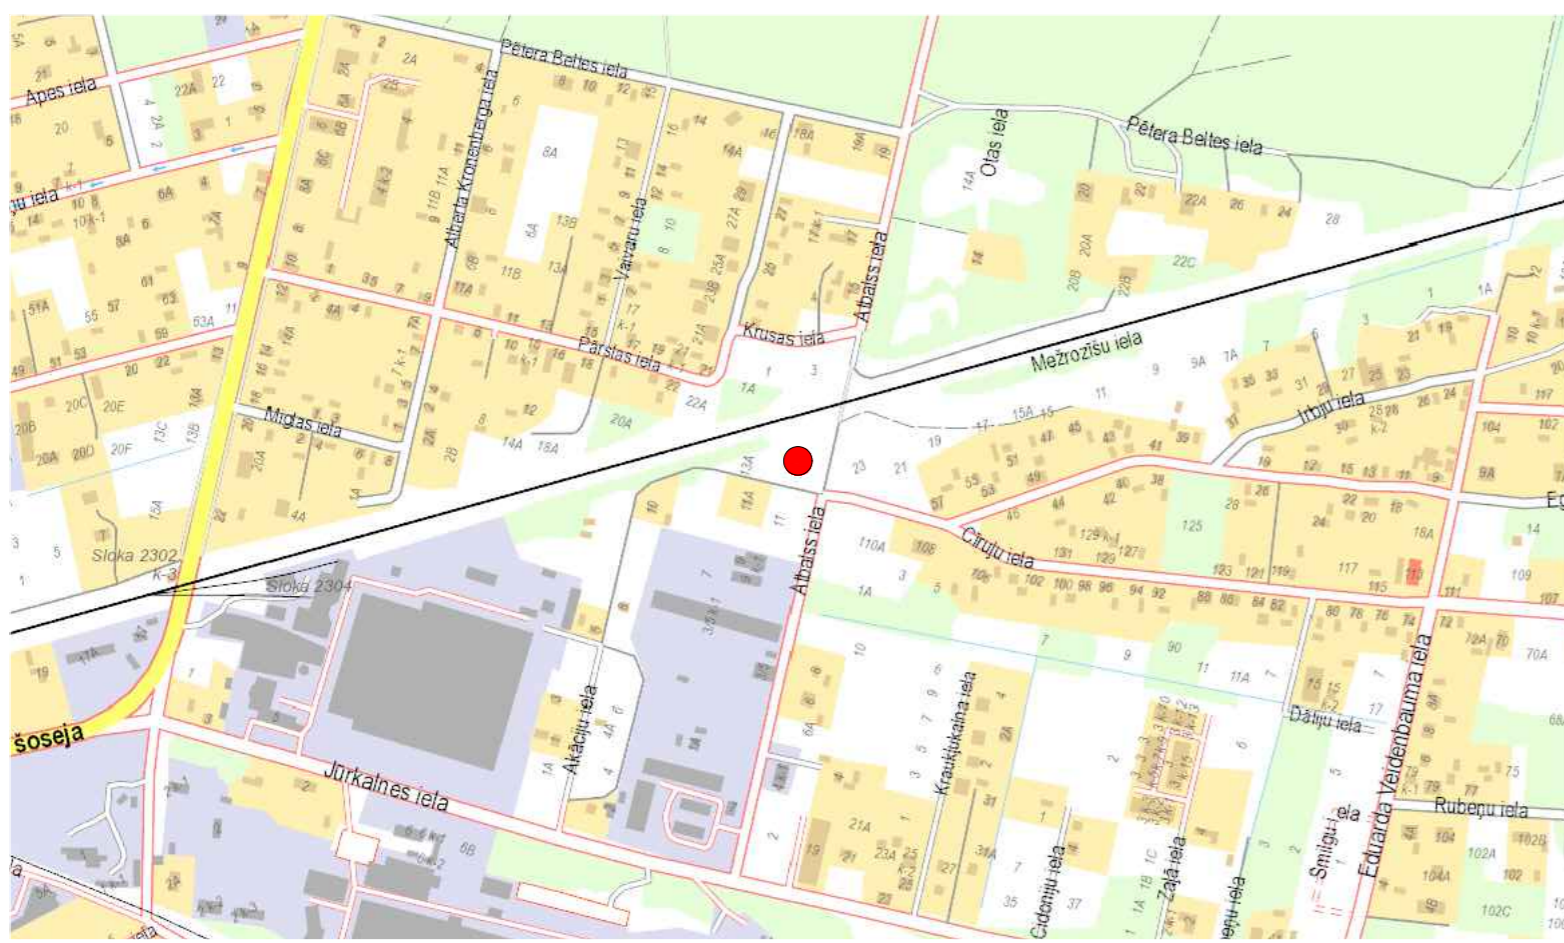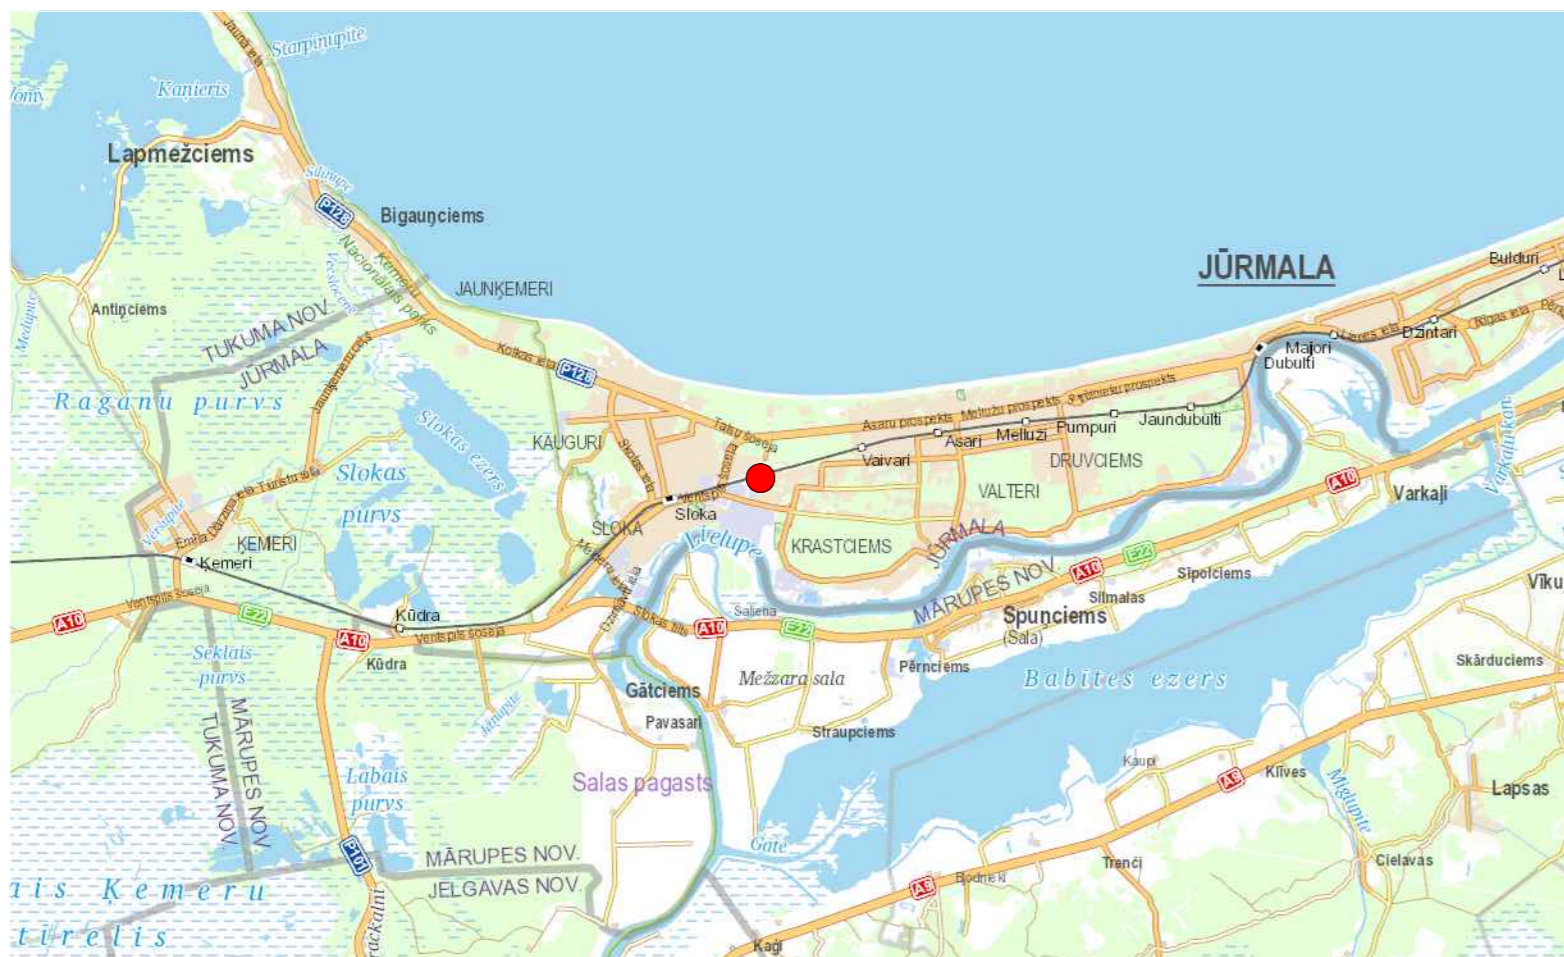

Pieņemtie apzīmējumi:  
● - projektējamā torņa atrašanās vieta

### FASĀDE

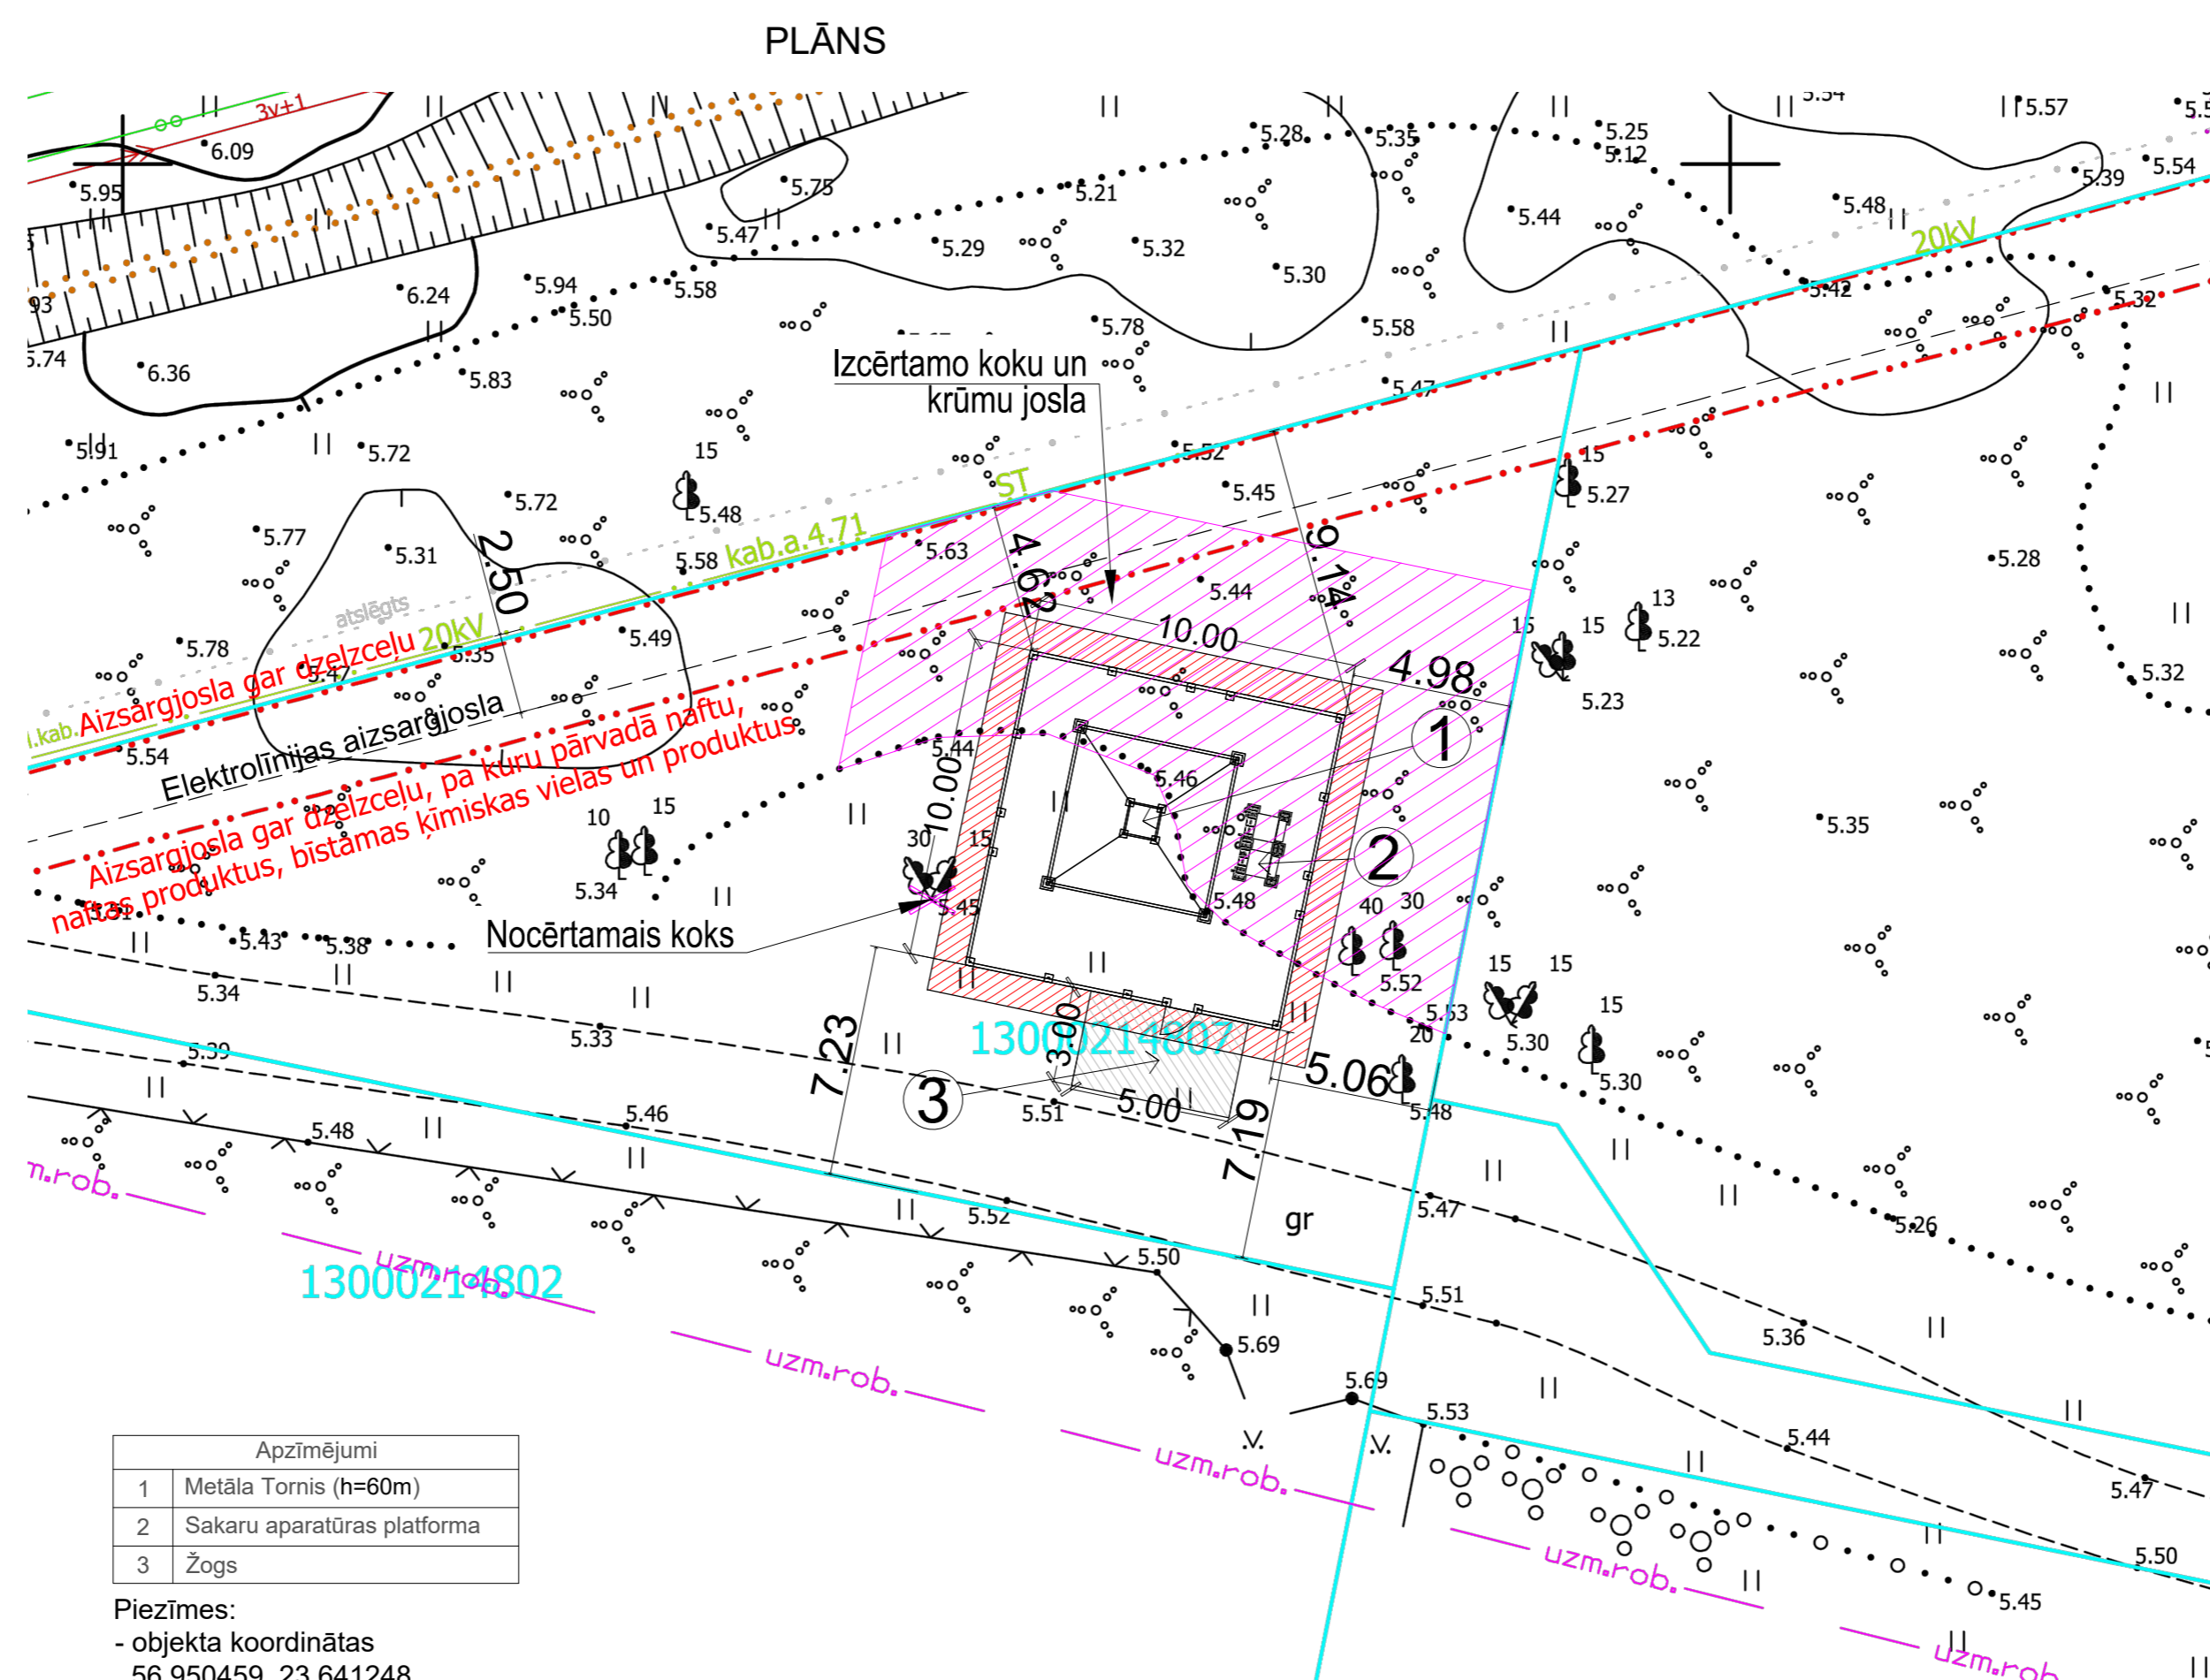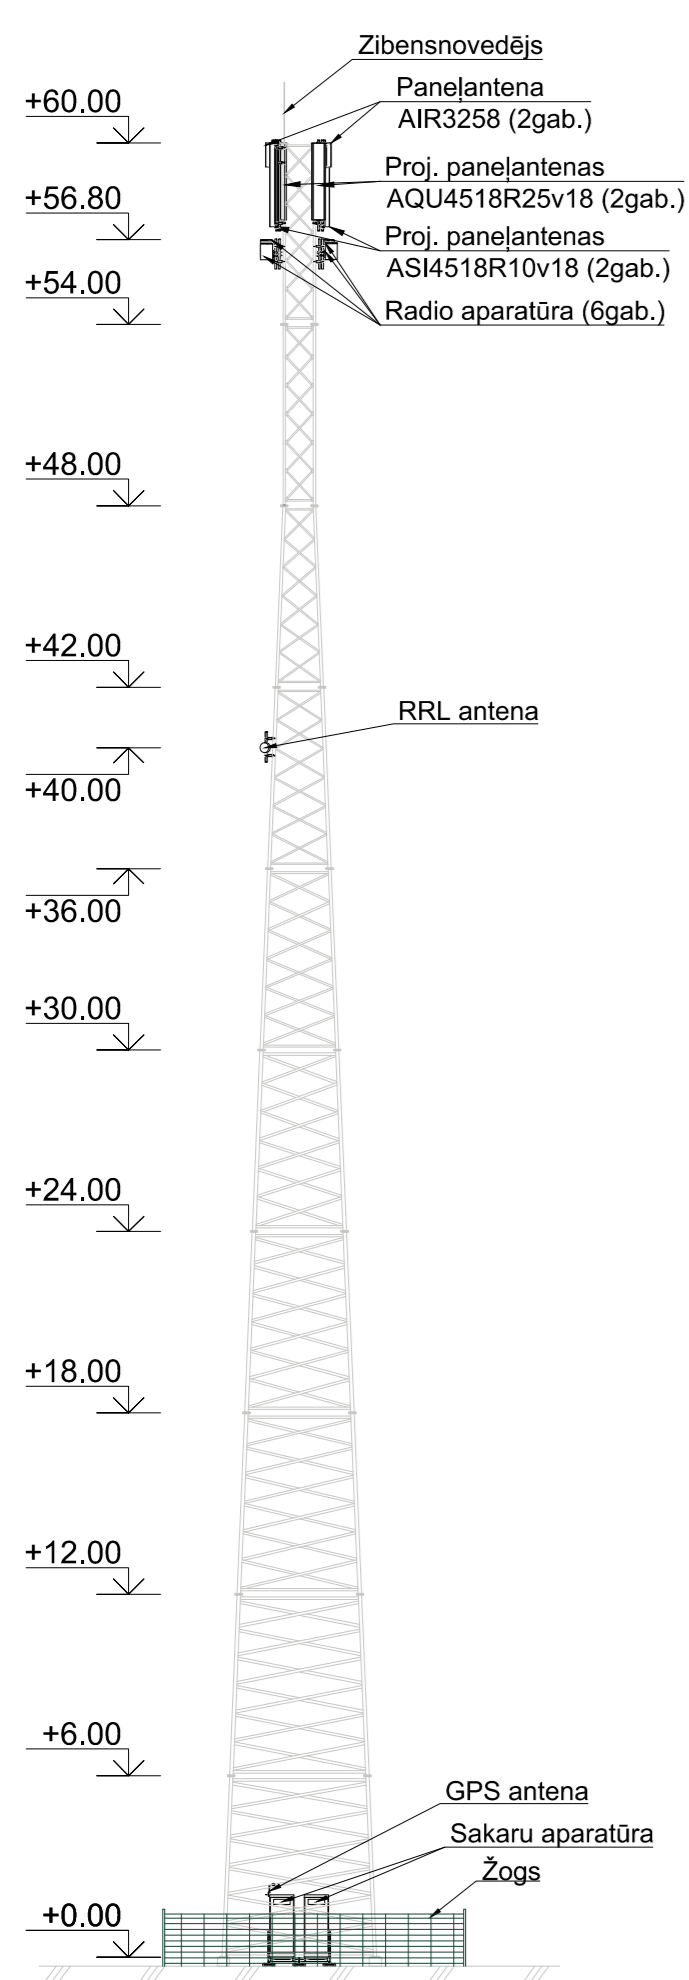

### SKAIDROJOŠS APRAKSTS

Atbalss ielā 13A, Jūrmalā Kad.Nr.1300 021 4807 paredzēta SIA "TeleTower" telekomunikāciju sakaru torņa būvniecība. Atbilstoši Jūrmalas pilsētas teritorijas plānojumam, būvniecība paredzēta Rūpnieciskās apbūves teritorijā, kur atļautā izmantošana ir inženierkomunikāciju objektu būvniecība.

### ARHITEKTŪRAS UN BŪVKONSTRUKCIJU RISINĀJUMI

Tornis paredzēts 60m augsts. Tas paredzēts paneļantenu, pārraides antenu un iekārtu uzstādīšanai, kas nepieciešams mobilo sakaru nodrošināšanai Jūrmalas un tuvākās apkārtnes iedzīvotājiem.

Torņa pakājē uz metāla platformas paredzēts izvietot sakaru aparātūras āra skapi. Ap torni un aparātūru tiek nožogota 10x10m liela teritorija ar cinkotu stiepleņu žogu. Iežogotā laukuma iesegums - šķembas.

### APKĀRTĒJĀS VIDES AIZSARDZĪBA

Izstrādājot būvprojektu, tiks ievērotas esošo būvnormatīvu un sanitāro normu prasības. Bāzes stacijā izmantotās antenas un iekārtas atbilst Eiropas Savienības normatīvajiem aktiem. Bāzes stacijas elektromagnētiskais lauks cilvēkiem pieejamās vietās nepārsniegs robežvērtības, kuras nosaka Eiropas Savienības rekomendācija "Padomes 1999.gada 12.jūlija rekomendācija elektromagnētisko lauku (0Hz līdz 300GHz) iedarbības uz vispārējo sabiedrību ierobežošanai" (1999/519/EK).

Būvniecības darbu laikā nodrošināt apkārtnes vides aizsardzību no piesārņošanas ar būvmateriālu atkritumiem. Būvniecības laikā radušos sadzīves un bīstamos atkritumus savākt īpaši tam paredzētās vietās un apsaimniekošanu veikt atbilstoši „Atkritumu apsaimniekošanas likumam”, atkritumus nodot atkritumu apsaimniekotājiem.

Mobilo sakaru bāzes staciju pieņem ekspluatācijā tikai pēc elektromagnētiskā lauka līmeņu praktisko mērījumu veikšanas ar mēraparātiem, kas sertificēti mērījumu vienotības jomu regulējošajos normatīvajos aktos noteiktajā kārtībā, un mērījumu rezultātu atbilstības izvērtēšanas Veselības inspekcijā.

### FOTOFIKSĀCIJA



### VIZUALĪZĀCIJA

