


Grafiskais pielikums 2023.gada  
 Jūrmalas Dzīvojamai mājai funkcionāli nepieciešamā  
 zemesgabala noteikšanas komisijas lēmumam Nr.8.2.-11/6-L  
 (protokols Nr.8.2.-11/4, 5.punkts)

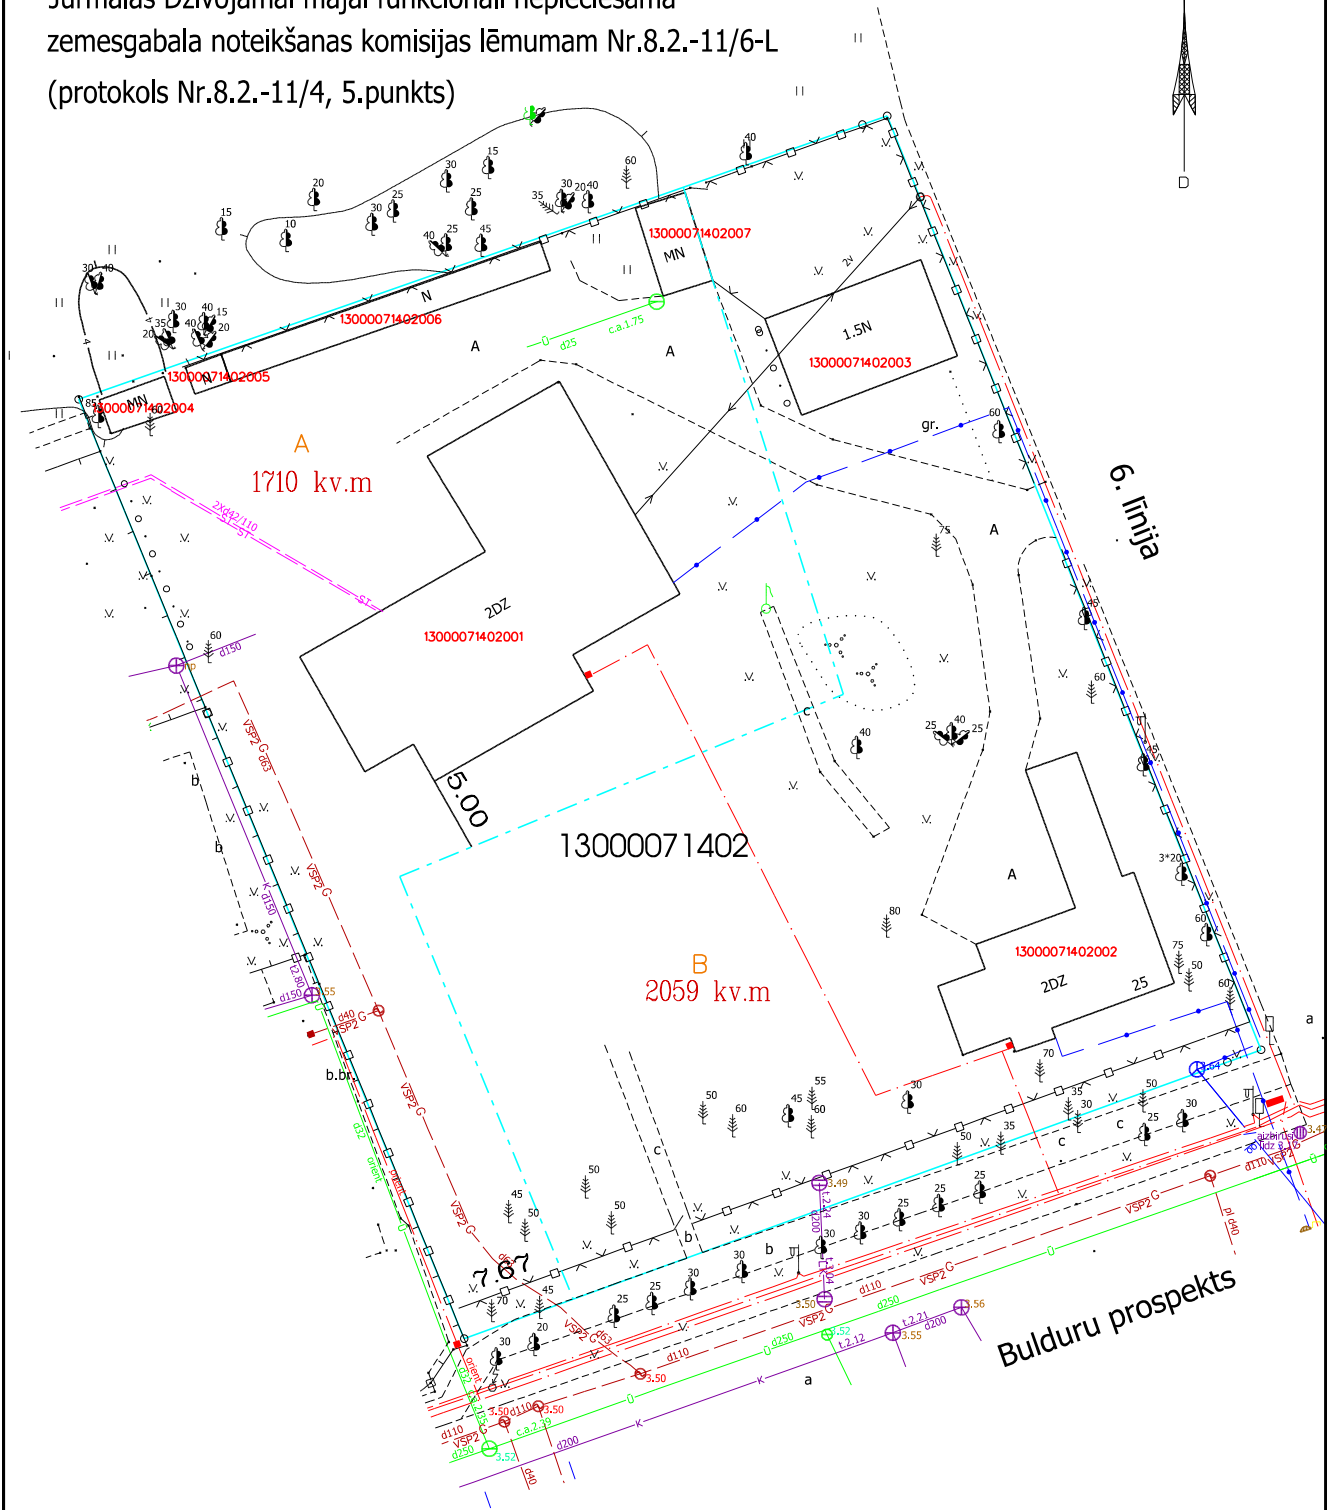

Zemes vienības Bulduru prospektā 25, Jūrmalā kopējā platība 3769 kv.m.

A - FNZG platība ir 1710 kv.m. (0.1710 ha)

B - atlikusī zemes vienības daļas platība ir 2059 kv.m. (0.2059 ha)

Plānu sagatavoja:  
 Pilsētplānošanas pārvaldes  
 Ģeomātikas nodaļas ģeodēziste J.Gau

Objekts: Jūrmalas valstspilsēta		
Bulduru prospekts 25		
Pasūtītājs: Dzīvojamai mājai funkcionāli nepieciešamā zemesgabala noteikšanas ( FNZG) komisija		
Būvju situācijas plāns no pilsētas digitālā topogrāfiskā plāna funkcionāli nepieciešamā zemesgabala noteikšanas projektam		
Mērogs 1:500	Lapas 1	Lapa 1