


Grafiskais pielikums 2023.gada 24.maija
Jūrmalas Dzīvojamajai mājai funkcionāli nepieciešamā
zemesgabala noteikšanas komisijas lēmumam Nr. 8.2-11/2-L
(protokols Nr. 8.2-11/4, 1.punkts)

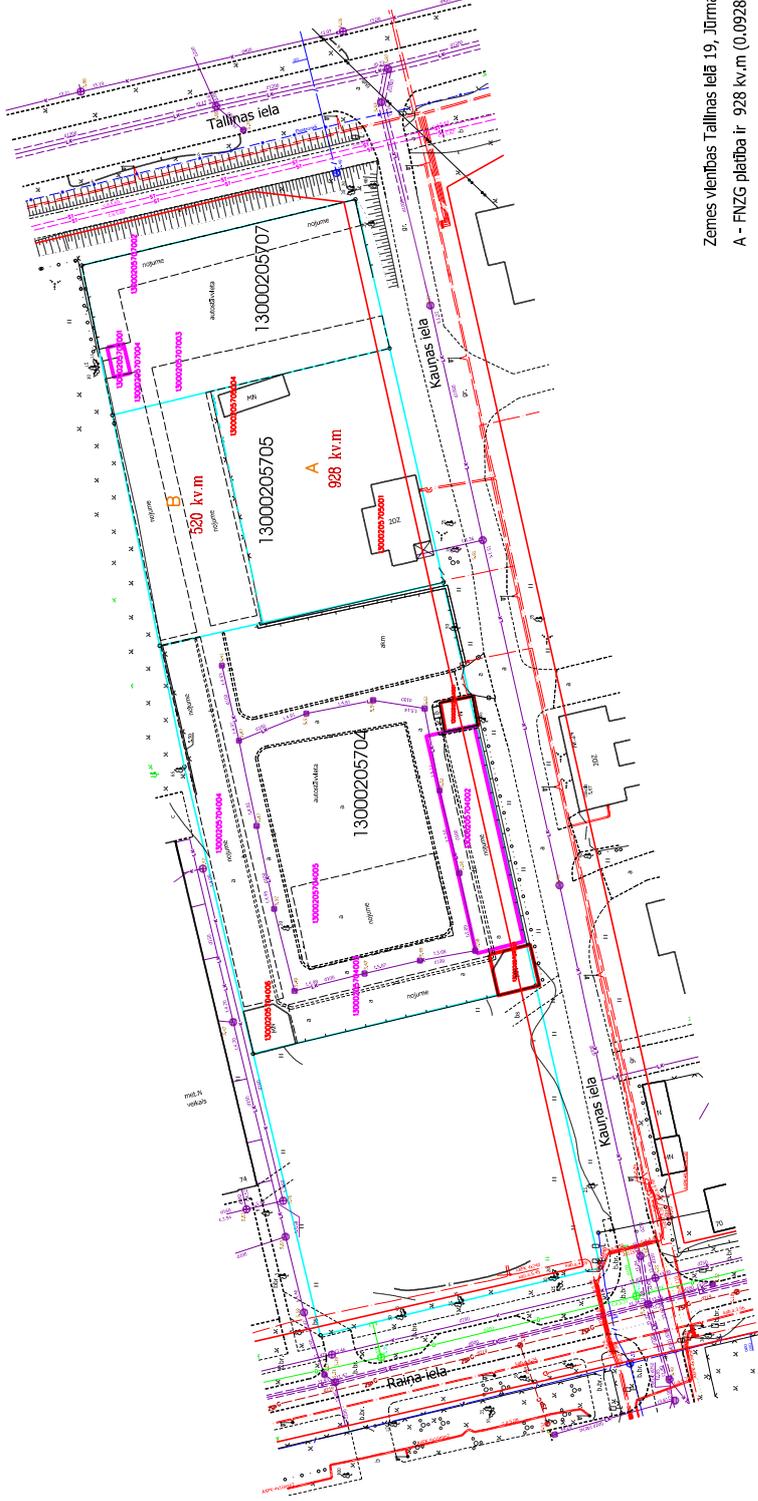

Zemes vienības Tallinas ielā 19, Jūrmalē kopējā platība ir 1448 kv.m (0.1448 ha)
A - FNZG platība ir 928 kv.m (0.0928 ha)
B - atlikusī zemes vienības daļas platība ir 520 kv.m (0.0520ha)

Objekts:	Jūrmalas valstsplāvēta Tallinas iela 19, 19A un Kaunas 25
Pasūtītājs:	Dzīvojamajai mājai funkcionāli nepieciešamā zemesgabala noteikšanas (FNZG) komisija
Būvju situācijas plāns no plīvētas digitālā topogrāfiskā plāna funkcionāli nepieciešamā zemesgabala noteikšanas projektam	
Mērogs:	1:1000
Lapa:	1

Plānu sagatavoja:
Plīvētānošanas pārvaldes
Ģeomātikas nodaļas ģeodēziste J.Gau