




X = 3125000
Y = 4847000

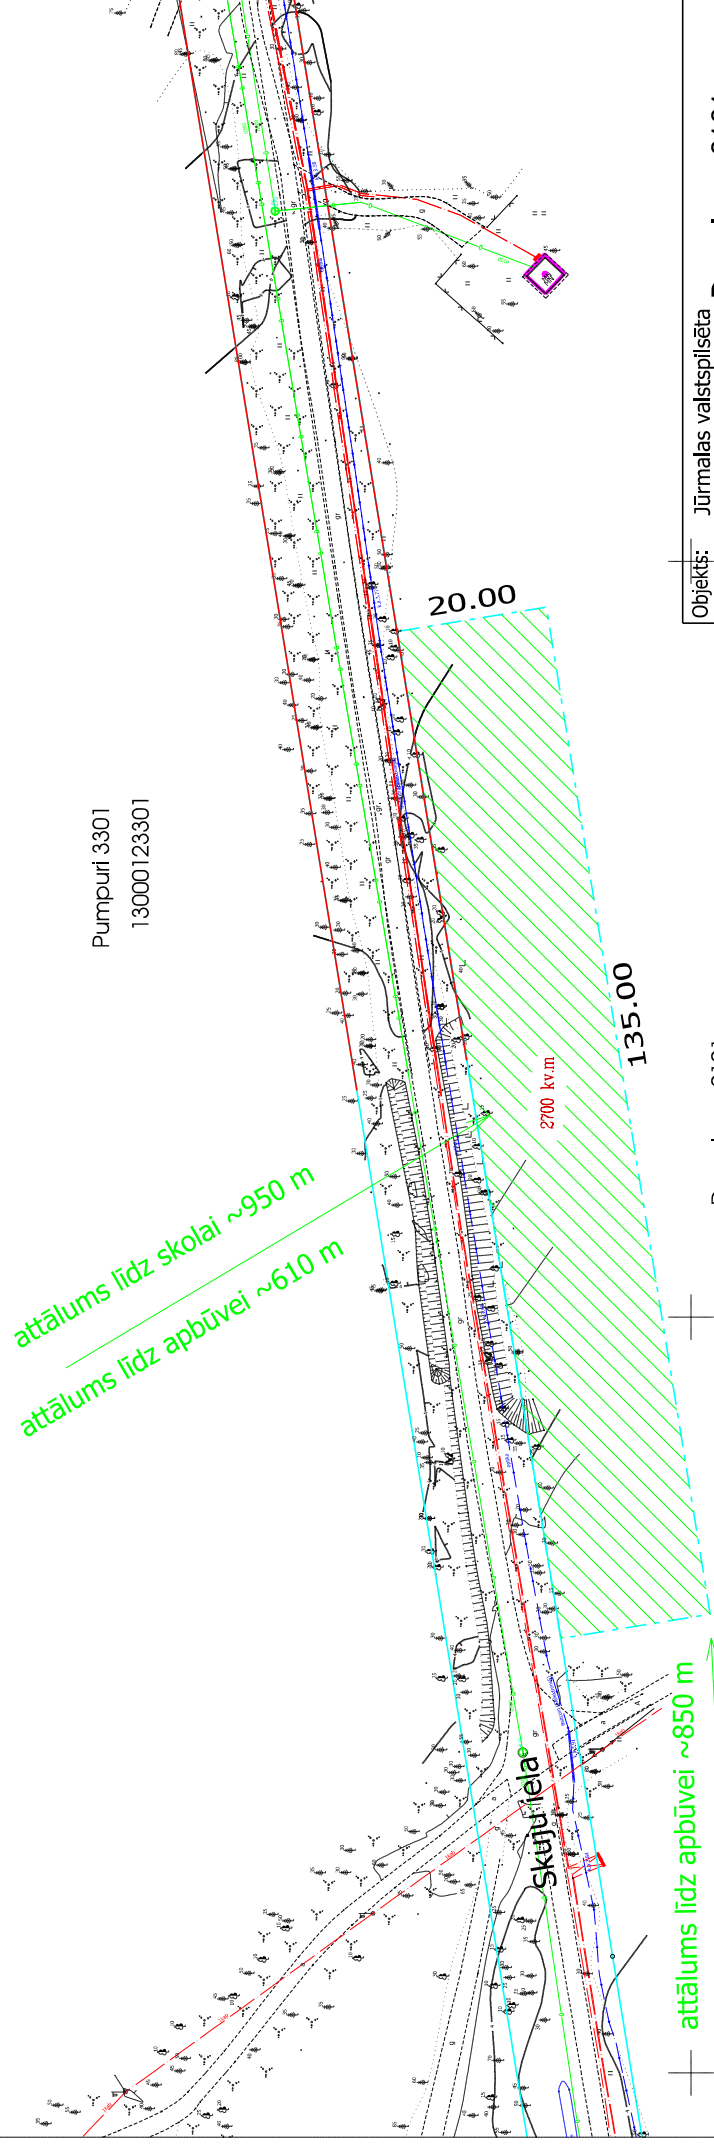

Pumpuri 3301
13000123301


attālumš līdz skolai ~950 m
attālumš līdz apbūvei ~610 m

attālumš līdz apbūvei ~850 m

Druvciems 0101
13000130101

izpētes nogabals (2700 kv.m.)

tīkš precizēta pēc DAP viedokļa saņemšanas
iespējamā zemes vienības daļa normai 250 kv.m. platībā,

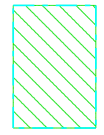

Objekts:	Jūrmalas valstspilsēta Druvciems 0101 (13000130101)				
Pasūtītājs:	Jūrmalas valstspilsētas administrācija				
Plāns ar kadastra informāciju un inženierkomunikāciju izvietojumu zemes vienības daļā					
Mērogs	1:1000	Lapas	1	Lapa	1