


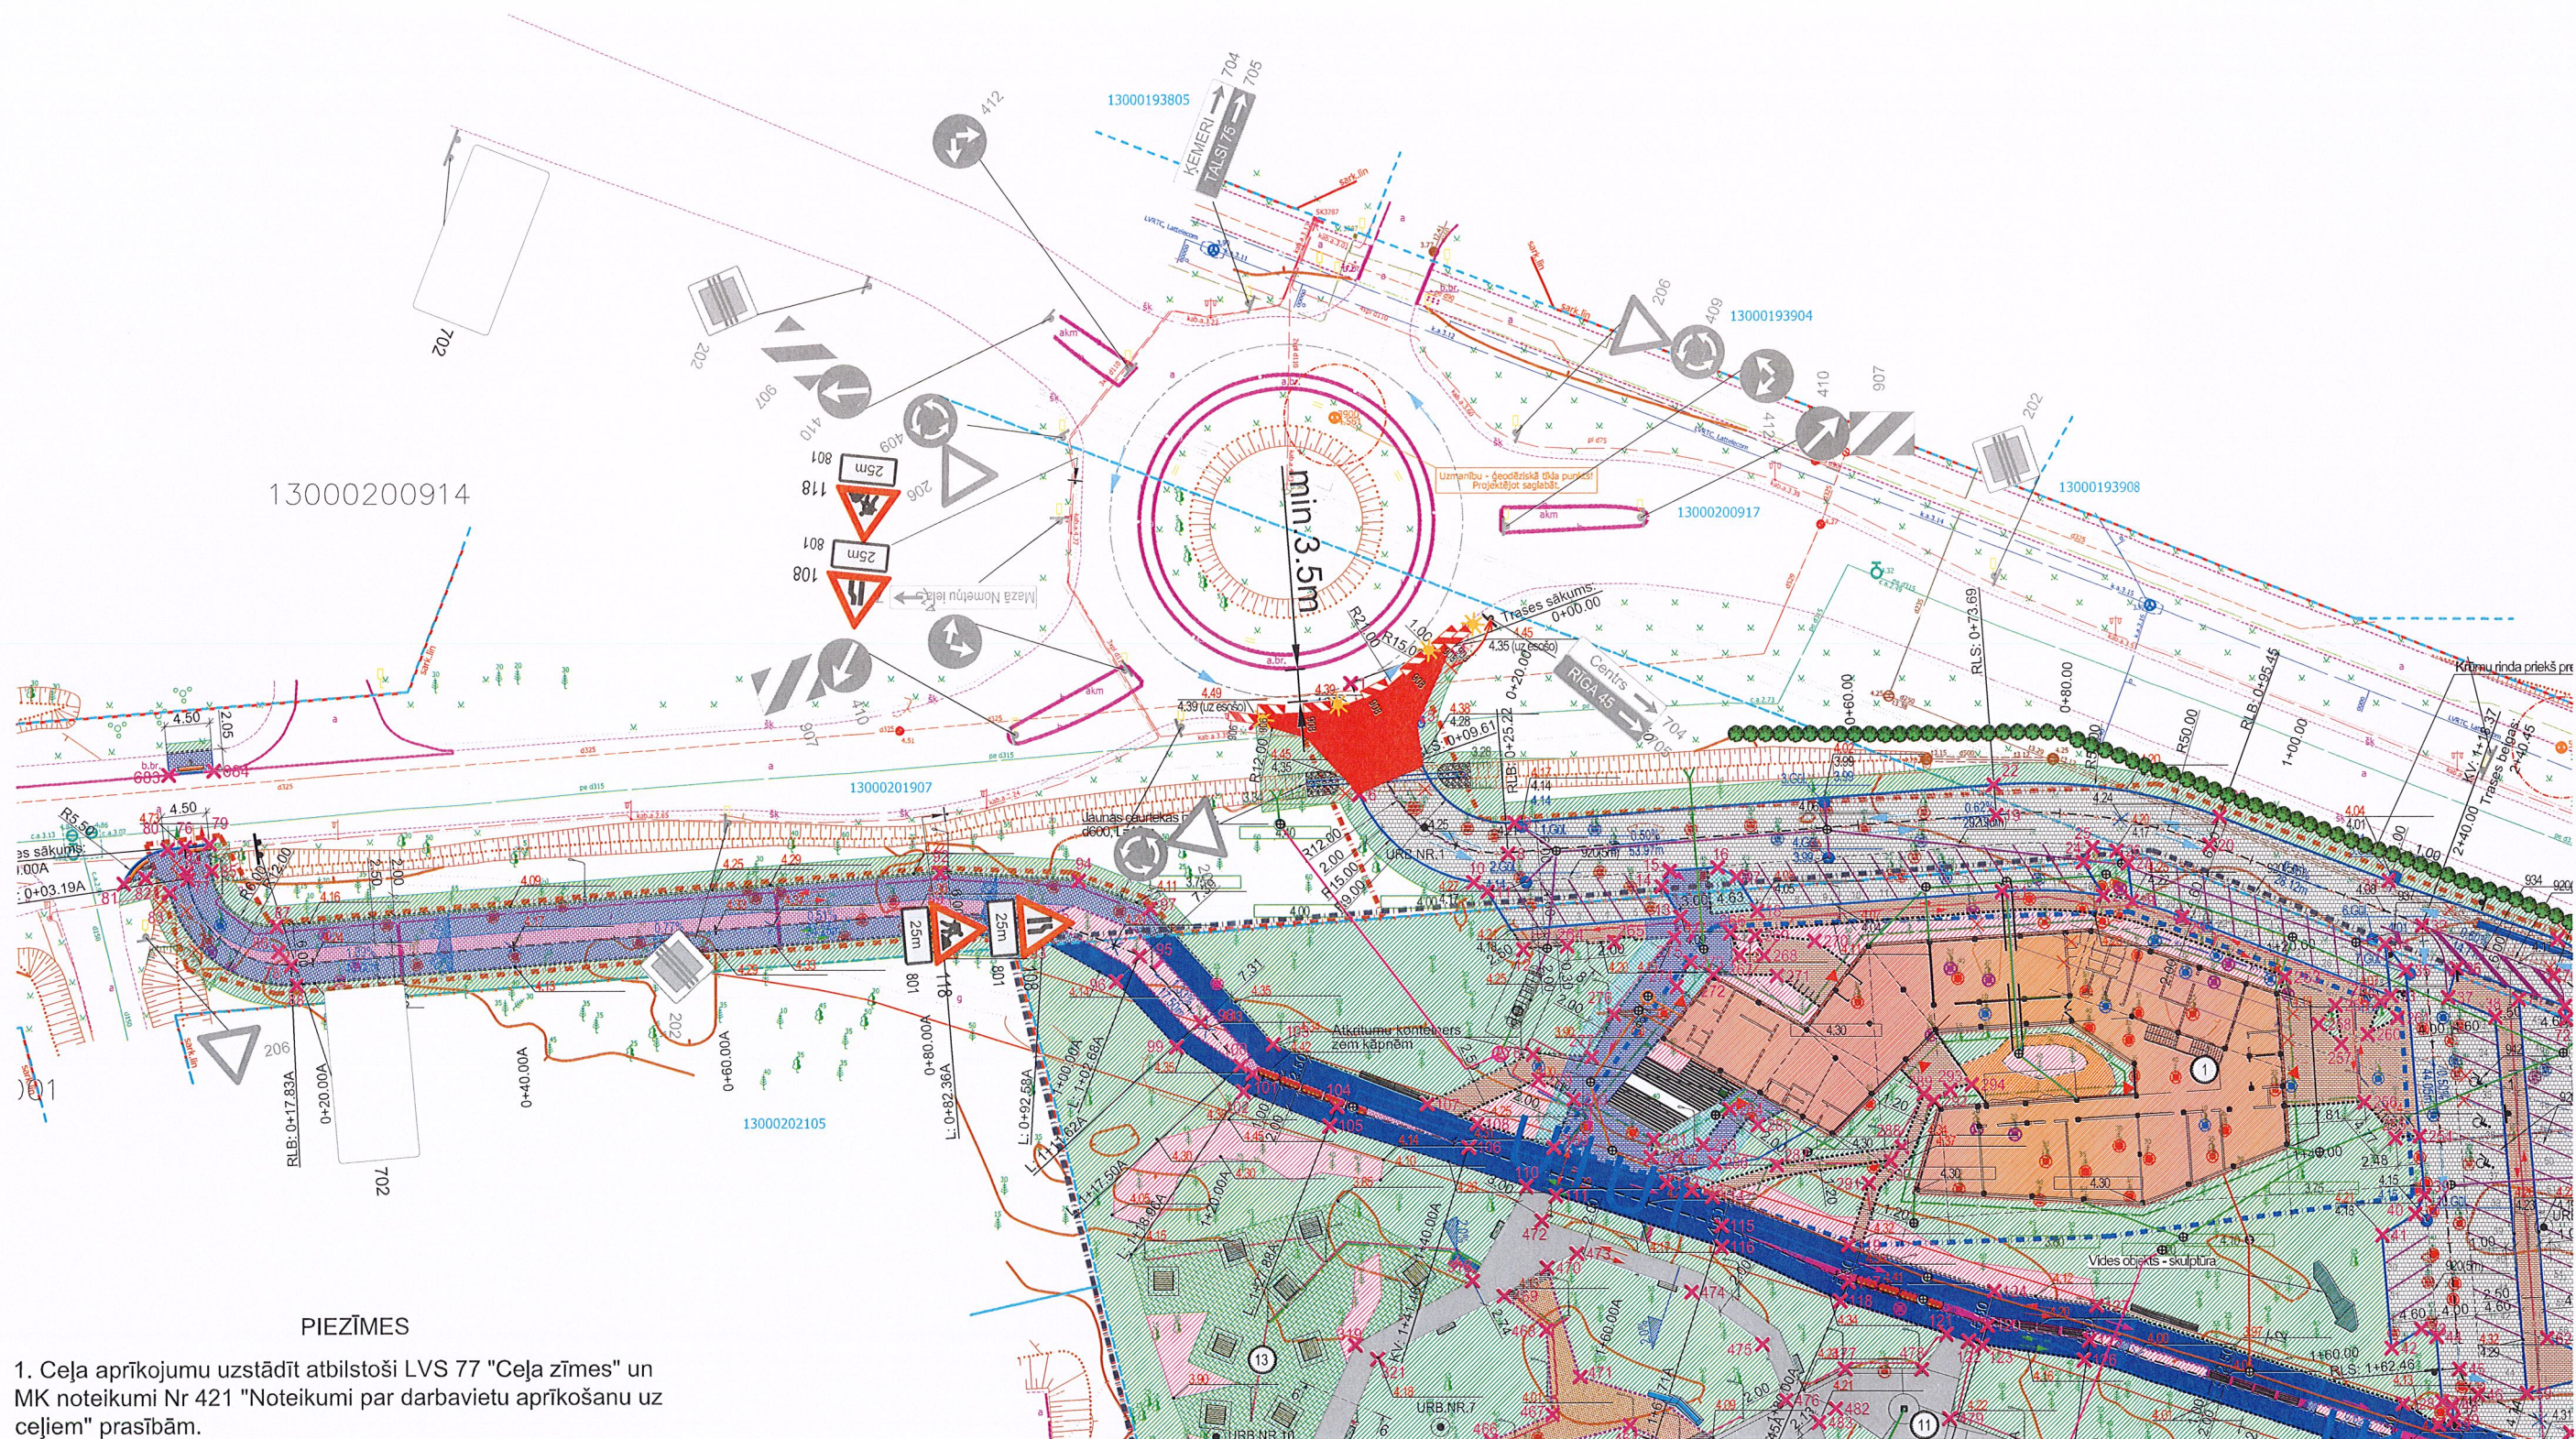

PIEZĪMES

1. Ceļa aprīkojumu uzstādīt atbilstoši LVS 77 "Ceļa zīmes" un MK noteikumi Nr 421 "Noteikumi par darbavietu aprīkošanu uz ceļiem" prasībām.
2. Darbus veic **SIA "GMD Būve"**, atbildīgais būvdarbu vadītājs - Mārtiņš Šlesers-Šlosers, sert.nr. 4-04497, tel.nr.+371 20178798
3. Būvdarbu veikšanas laiks - no 12.04.2021-11.05.2021 atbilstoši būvdarbu kalendārajam grafikam.
4. Mainot ceļa darbu vietas robežas, nodrošināt aprīkojuma atbilstošu izvietošanu.
5. Darbu veicējam ir tiesības regulēt satiksmi darbu veikšanas laikā, ja rodas neparedzēti apstākļi, kurus ar darba vietas aprīkojuma shēmā esošajiem tehniskajiem līdzekļiem nav iespējams nekavējoties novērst (MK Nr. 421 punkts 20).
6. Nodrošināt iedzīvotāju un operatīva transporta piekļūšanu objektiem slēgtā posma zonā.
7. Shēma paredzēta pieslēguma izbūvei rotācijas aplim.

APZĪMĒJUMI

-  Ceļa darbu vieta
-  Pagaidu ceļa zīmes uzstādīšanas vieta un Nr
-  Esošas ceļa zīmes uzstādīšanas vieta un Nr
-  Garennorobežojums: divpusīgie vadstatņi Nr. 908/909; maksimāli 10m attālumā cits no cita. Ieteicama divpusīga signālūguns uz katra otrā vadstatņa.
-  Šķērsnorobežojums: vienpusīgie vadstatņi; maksimāli 2 m attālumā cits no cita, slīpumā 1:10 pret brauktuves malu. Vienpusīga signālūguns uz katra otrā vadstatņa.

Shēma Nr. 1

 SIA "Saava-LV", Alises iela 2, Rīga LV 1046 Vien.reģ.Nr 40103129768, PVN Nr LV 40103129768 Tālrs.: 7312227, 7613303 Fakss: 7311550 Būvkomersanta reģistrācijas Nr 3620-R		Pasūtītājs SIA "GMD Būve"		
		Objekts PILSETAS ATPŪTAS PARKA UN JAUNIEŠU MĀJAS IZVEIDE KAUGUROS, JŪRMALĀ (kad.nr.1300 020 2102)	Stadija TP	Marka GT
Sastādīja Dzintars Kerno	06.04.2021	Ceļu satiksmes organizēšanas tehnisko līdzekļu uzstādīšanas shēma		
tālrs. 26495814		Mērogs:		
dzintars.kerno@gmail.com		Lapas Nr 1		