


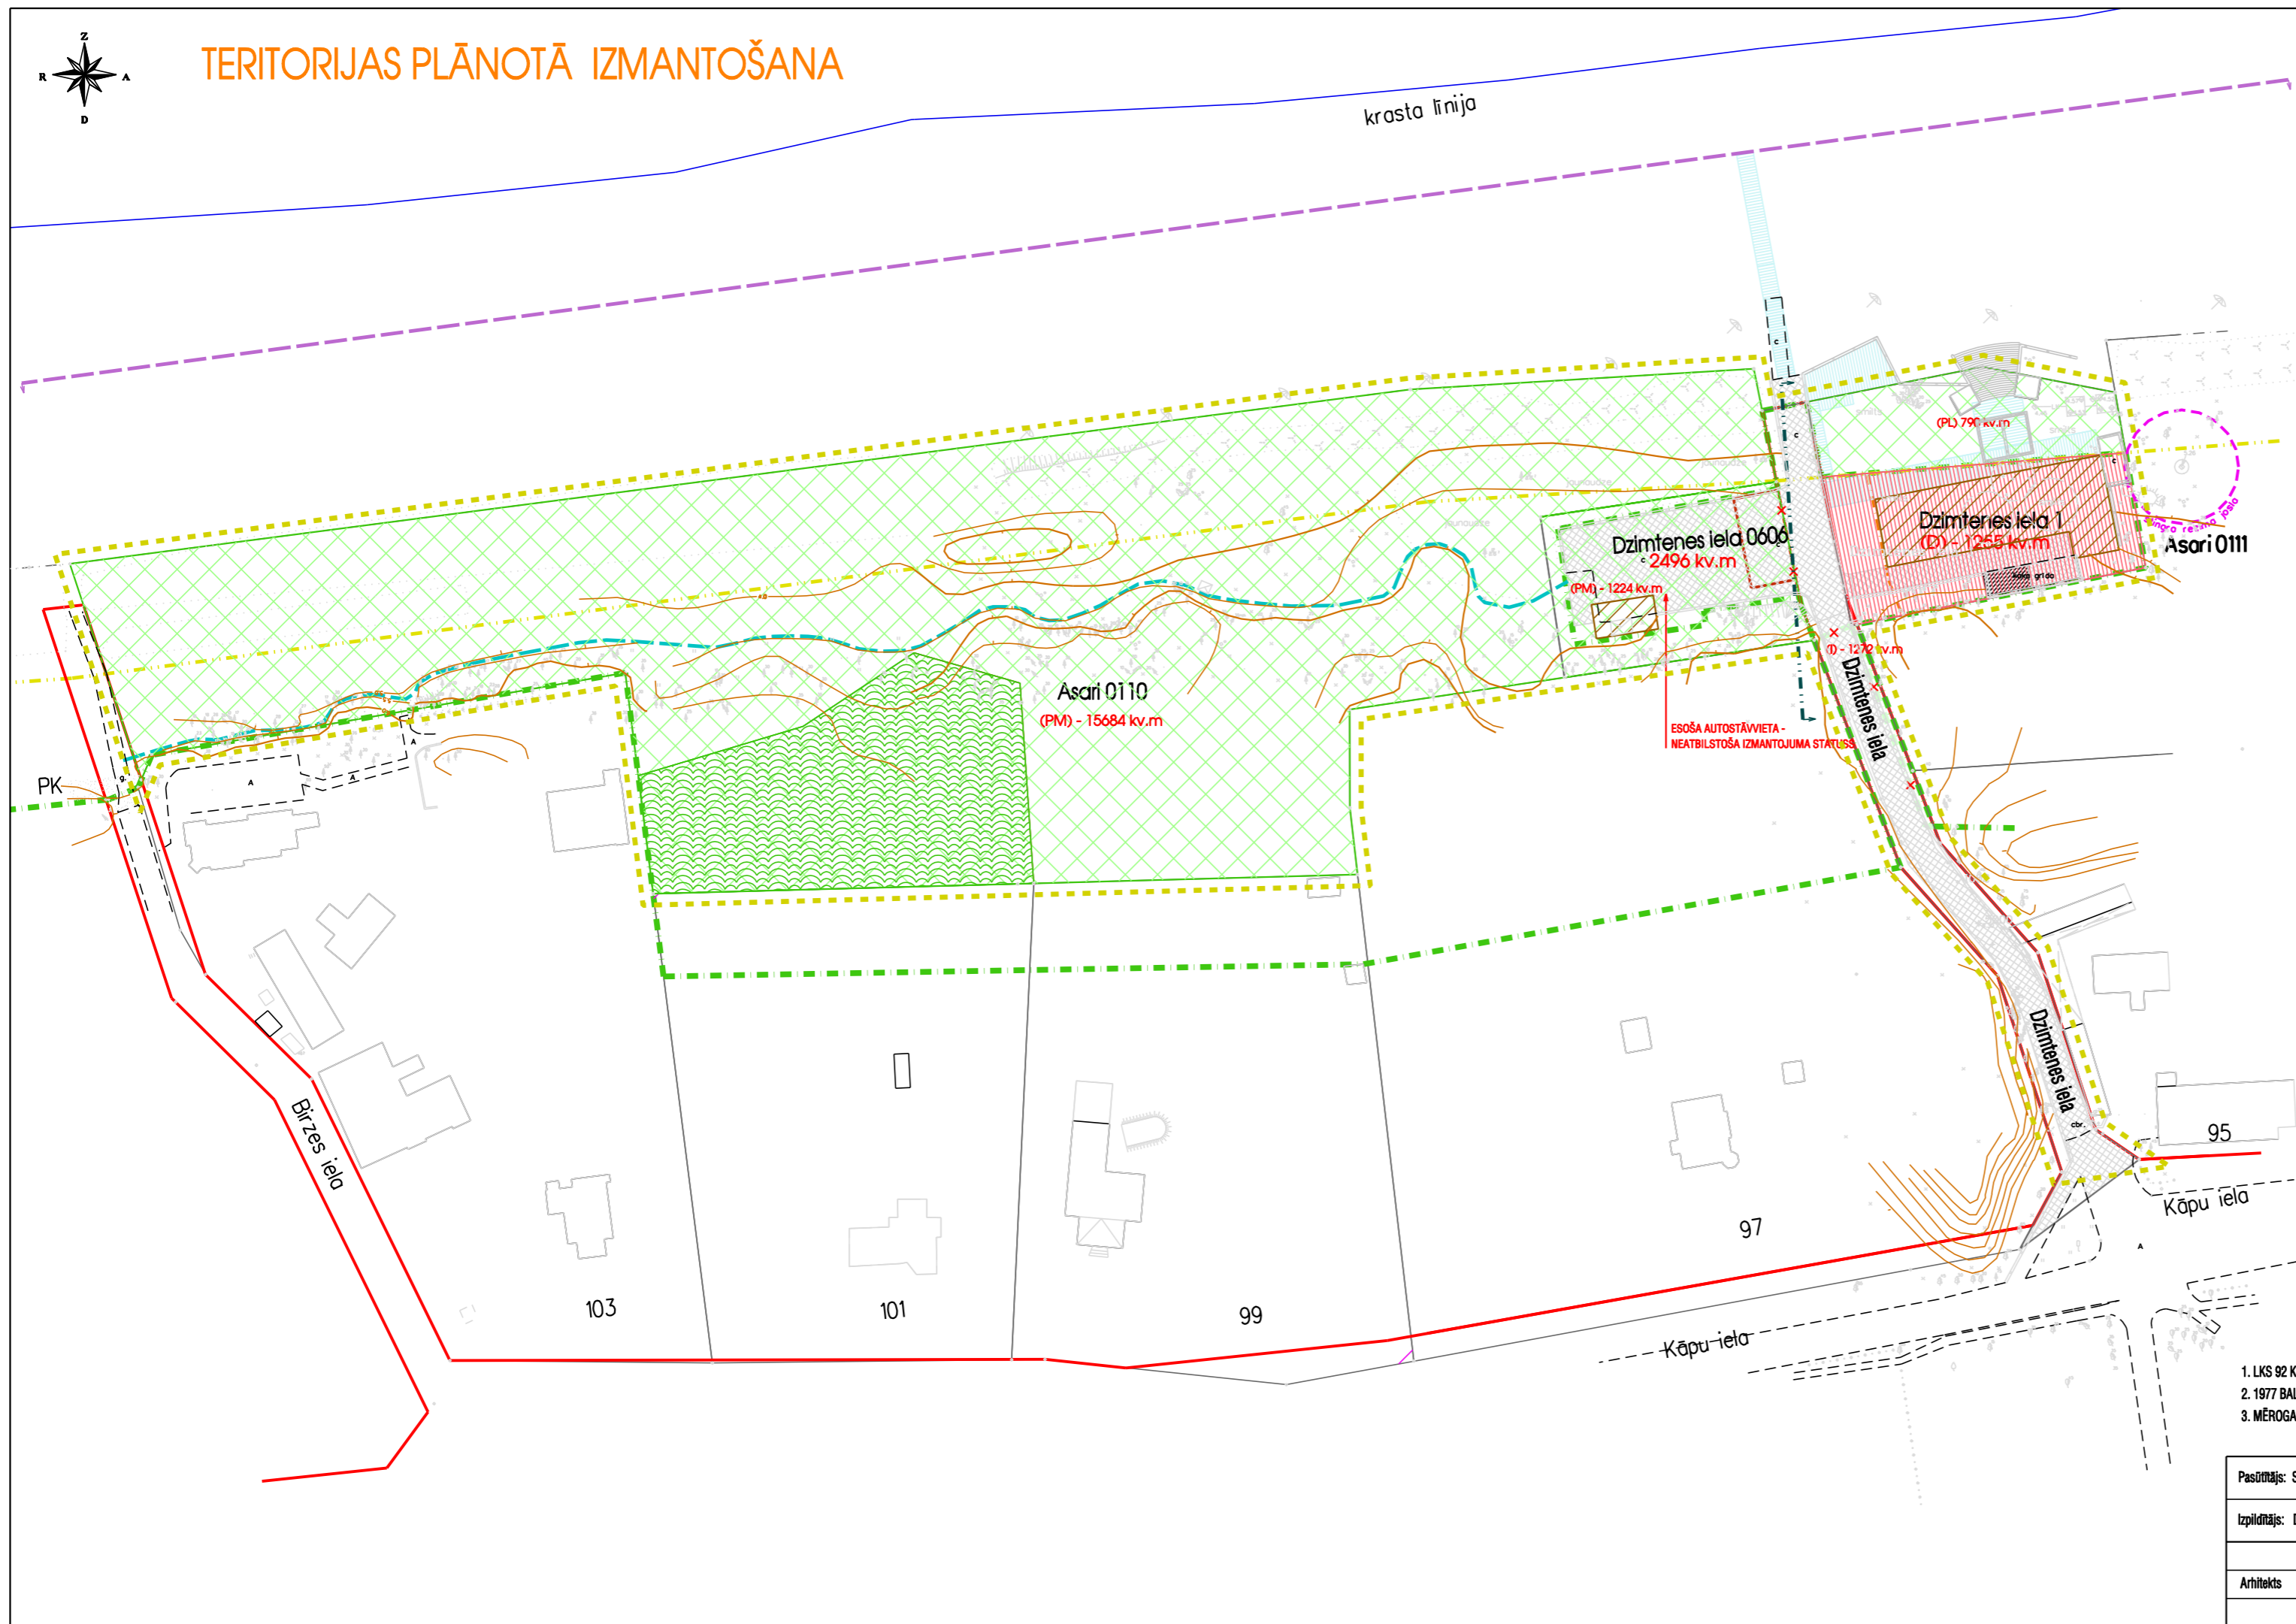

TERITORIJAS PLĀNOTĀ IZMANTOŠANA



Adrese	Platība kv.m.	Plānotais zonējums un platība	Plānotais apb. blīv., %/laukums, kv.m.	Plānotā min. brīvā terit.	Plānotais stāvu sk.	Plānotais ē. max augst.	Piezīmes
Dzintenes iela 1 kad.nr. 1300 016 0601	2045	D-1255 DP-790	40%	25%	3 ar jumta izb.	12	
Dzintenes iela 0606 kad.nr. 1300 016 0606	2496	I-1272 DP-1224	70 kv.m.		1	7	pagaidu būve
Asari 0110 kad.nr. 1300 016 0110	DP-16'908	DP-16'908	50 kv.m.		1		pagaidu būve

APZĪMĒJUMS	NOSAUKUMS
	DABAS PAMATNES TERITORIJA (DP)
	DARĪJUMU IESTĀŽU TERITORIJA (D)
	DETĀLPLĀNOJUMA TERITORIJA
	AIZSARGJOSLAS GAR IELĀM, AUTOCEĻIEM UN DZELZCEĻIEM - IELAS SARKANĀ LĪNIJA (020301)
	PROJEKTĒTS IELAS SARKANĀS LĪNIJAS POSMS
	TAUVAS JOSLA
	PLĀNOTĀ R.JL. PIEKRĀSTES KRĀSTA KĀPU BŪVLAIDE
	AIZSARGJOSLAS AP ŪDENS ŅEMŠANAS VIETĀM - STINGRA REŽĪMA AIZSARGJOSLA (010901)
	AIZSARGJOSLAS GAR IELĀM, AUTOCEĻIEM UN DZELZCEĻIEM - BŪVLAIDE (020302)
	IETEICAMĀ ĒKAS NOVĪETNE
	ESOŠI LAUKUMI UN PLĀNOTIE CEĻI
	PLĀNOTIE KOKA LATU CEĻIŅI UN SEGUMI
	GRANTS VAI TAMLĪDZĪGU MATERIĀLU CEĻIŅI
	VELOCEĻIŅŠ
	TERITORIJA, KURĀ ATRODAS BIOLĢISKI VĒRTĪGAS PRIEDS
VISA TERITORIJA	
	BALTJAS JŪRAS UN RĪGAS JŪRAS LĪČA KRĀSTA KĀPU AIZSARGJOSLA (010101)
	BALTJAS JŪRAS UN RĪGAS JŪRAS LĪČA IEROBEŽOTAS SAIMNIECISKĀS DARBĪBAS TERITORIJA (010103)
	VALSTS NOZĪMES PILSĒTBŪVNICĪBAS PIEMINEKĻA TERITORIJA (NR.6092) - (04010102)
	AIZSARGJOSLAS AP KAPSĒTĀM - (160801)

Būvprojekta daļas vadītāja apliecinājums

Šī būvprojekta risinājumi atbilst Latvijas būvnormatīviem, kā arī tehnisko noteikumu prasībām

Būvprojekta daļas vadītājs _____

2010. _____

1. LKS 92 KOORDINĀTU SISTĒMA
2. 1977 BALTJAS AUGSTUMU SISTĒMA
3. MĒROGA PRECIZITĀTE 1:500

Pasūtītājs: SIA "Jūrmalas Zemes Fonds"	DETĀLPLĀNOJUMS	Mērogs	Lapa	Lapas
Izpludinātājs: D.Celmiņa	Jūrmalā, teritorijā starp Kāpu ielas apbūvi, Dzintenes ielu, Birzes ielu un pludmalī	M 1:1000	5	8
Arhitekts: D.Celmiņa	2010	PLĀNOTĀ (ATLAUTĀ) IZMANTOŠANA		