


VISPĀRĒJIE NORĀDĪJUMI

- Projekta ūdensapgādes un kanalizācijas ārējo tīklu rasējumi izstrādāti saskaņā ar LBN222-99, LBN223-99 un LR MK noteikumiem Nr.1069 no 28.12.2004., izdotajiem tehniskajiem noteikumiem un Inženierplānošanas uzdevumu.
- Augstuma atzīmes un mēri doti metros.
- Augstuma atzīmes dotas Baltijas sistēmā.
- Rakšanas un montāžas darbus esošo komunikāciju tuvumā veikt ar organizāciju atļauju, kuru uzraudzībā atrodas šīs komunikācijas.
- Pirms darbu uzsākšanas, esošo komunikāciju iebūves dziļumi pieslēguma un šķērsošanās vietās ar projektējamem tīkliem precizējami ar šurfešanas metodi.
- Ielu segumu un zālāju atjaunošana pēc ūdensvada izbūves ārpus objekta labiekārtošanas robežām izpildāma esošajās augstuma atzīmēs.
- Attālumi pagriezienu lenķi noteikti pēc mēroga, būvdarbu laikā tie jāpēcizē.
- Kanalizācijas sūknētavas izbūve Liepājas, Durbes un V.Purvīša ielās.

PROJEKTA ŪKT DAĻAS RASĒJUMU SARAKSTS

Lapa	Nosaukums	Piezīmes
2/ŪKT-3.1	Vispārīgie dati	
2/ŪKT-3.2	Ūdensvada un kanalizācijas tīklu plāni Partizānu, V.Purvīša un Vasku ielās M 1:500	
2/ŪKT-3.3	Ūdensvada un kanalizācijas tīklu plāni Partizānu, Liepājas, V.Purvīša, Dundagas un Kameņu ielās M 1:500	
2/ŪKT-3.4	Ūdensvada un kanalizācijas tīklu plāni V.Purvīša, Nicas, Sabiles un Jāņa Rozentāla ielās M 1:500	
2/ŪKT-3.5	Ūdensvada un kanalizācijas tīklu plāni Jāņa Rozentāla un V.Purvīša ielās M 1:500	
2/ŪKT-3.6	Ūdensvada un kanalizācijas tīklu plāni Partizānu, Robežu, Palangas un Karogu ielās M 1:500	
2/ŪKT-3.7	Ūdensvada un kanalizācijas tīklu plāni Partizānu, Liepājas, Brocēnu, Tīrgus un Dundagas ielās M 1:500	
2/ŪKT-3.8	Ūdensvada un kanalizācijas tīklu plāni Liepājas, Dundagas, Brocēnu, Pūres un Sabiles ielās M 1:500	
2/ŪKT-3.9	Ūdensvada un kanalizācijas tīklu plāni Jāņa Rozentāla, Pūres un Brocēnu ielās M 1:500	
2/ŪKT-3.10	Ūdensvada un kanalizācijas tīklu plāni Augļu, Brocēnu un Ziedoņa ielās M 1:500	
2/ŪKT-3.11	Ūdensvada un kanalizācijas tīklu plāni Palangas un Durbes ielās M 1:500	
2/ŪKT-3.12	Ūdensvada un kanalizācijas tīklu plāni Durbes un Karogu ielās M 1:500	
2/ŪKT-3.13	Ūdensvada un kanalizācijas tīklu plāni Liepājas, Tīrgus, Dundagas un Karogu ielās M 1:500	
2/ŪKT-3.14	Ūdensvada un kanalizācijas tīklu plāni Jāņa Rozentāla, Tīrgus, Pētera Pāvila un A.Upīša ielās M 1:500	
2/ŪKT-3.15	Ūdensvada un kanalizācijas tīklu plāni Brocēnu, Tīrgus, Alejas, Pētera Pāvila, Robežu un A.Upīša ielās M 1:500	
2/ŪKT-3.16	Ūdensvada un kanalizācijas tīklu plāni Tukuma, Tīrgus un Alejas ielās M 1:500	
2/ŪKT-3.17	Ūdensvada un kanalizācijas tīklu plāni Puškina un A.Upīša ielās M 1:500	
2/ŪKT-3.18	Ūdensvada un kanalizācijas tīklu plāni Bišu, Liesmas un A.Upīša ielās M 1:500	
2/ŪKT-3.19	Ūdensvada un kanalizācijas tīklu plāni Tukuma, Liesmas, Robežu un Senatnes ielās M 1:500	
2/ŪKT-3.20	Ūdensvada un kanalizācijas tīklu plāni Sēravotu ielā M 1:500	
2/ŪKT-3.21	Ūdensvada un kanalizācijas tīklu plāni Tukuma un Bišu ielās M 1:500	
2/ŪKT-3.22	Ūdensvada un kanalizācijas tīklu plāni Sēravotu ielā M 1:500	
2/ŪKT-3.23	Ūdensvada garenprofils V.Purvīša ielā un Satiksmes joslā M H1:500, V1:100	
2/ŪKT-3.24	Ūdensvada garenprofils Vasku un Nicas ielās M H1:500, V1:100	
2/ŪKT-3.25	Ūdensvada garenprofils Brocēnu un Kameņu ielās M H1:500, V1:100	
2/ŪKT-3.26	Ūdensvada garenprofils Brocēnu ielā M H1:500, V1:100	
2/ŪKT-3.27	Ūdensvada garenprofils Brocēnu ielā M H1:500, V1:100	
2/ŪKT-3.28	Ūdensvada garenprofils Sabiles ielā M H1:500, V1:100	
2/ŪKT-3.29	Ūdensvada garenprofils Jāņa Rozentāla ielā M H1:500, V1:100	
2/ŪKT-3.30	Ūdensvada garenprofils V.Purvīša ielā M H1:500, V1:100	
2/ŪKT-3.31	Ūdensvada garenprofils Augļu ielā M H1:500, V1:100	
2/ŪKT-3.32	Ūdensvada garenprofils Jāņa Rozentāla, A.Upīša un Pētera Pāvila ielās M H1:500, V1:100	
2/ŪKT-3.33	Ūdensvada garenprofils A.Upīša ielā M H1:500, V1:100	
2/ŪKT-3.34	Ūdensvada garenprofils Tīrgus ielā M H1:500, V1:100	
2/ŪKT-3.35	Ūdensvada garenprofils Robežu un Senatnes ielās M H1:500, V1:100	
2/ŪKT-3.36	Ūdensvada garenprofils Robežu ielā M H1:500, V1:100	
2/ŪKT-3.37	Ūdensvada garenprofils Tukuma ielā M H1:500, V1:100	
2/ŪKT-3.38	Ūdensvada garenprofils Tukuma, Tīrgus un Liesmas ielās M H1:500, V1:100	
2/ŪKT-3.39	Ūdensvada garenprofils Durbes ielā M H1:500, V1:100	
2/ŪKT-3.40	Ūdensvada garenprofils Tīrgus ielā M H1:500, V1:100	
2/ŪKT-3.41	Ūdensvada garenprofils Ziedoņa ielā M H1:500, V1:100	
2/ŪKT-4.1	Pašteses kanalizācijas garenprofils Partizānu un Brocēnu ielās M H1:500, V1:100	
2/ŪKT-4.2	Pašteses kanalizācijas garenprofils Partizānu un V.Purvīša ielās M H1:500, V1:100	
2/ŪKT-4.3	Pašteses kanalizācijas garenprofils Vasku ielā un Satiksmes joslā M H1:500, V1:100	
2/ŪKT-4.4	Pašteses kanalizācijas garenprofils Partizānu un Tīrgus ielās M H1:500, V1:100	
2/ŪKT-4.5	Pašteses kanalizācijas garenprofils V.Purvīša un Dundagas ielās M H1:500, V1:100	
2/ŪKT-4.6	Pašteses un spiediena kanalizācijas garenprofils V.Purvīša un Liepājas ielās M H1:500, V1:100	
2/ŪKT-4.7	Pašteses kanalizācijas garenprofils Liepājas ielā M H1:500, V1:100	
2/ŪKT-4.8	Pašteses kanalizācijas garenprofils Dundagas un Tīrgus ielās M H1:500, V1:100	
2/ŪKT-4.9	Pašteses kanalizācijas garenprofils Dundagas un Brocēnu ielās M H1:500, V1:100	
2/ŪKT-4.10	Pašteses kanalizācijas garenprofils Tīrgus ielā M H1:500, V1:100	
2/ŪKT-4.11	Pašteses kanalizācijas garenprofils Nicas ielā M H1:500, V1:100	
2/ŪKT-4.12	Pašteses kanalizācijas garenprofils Robežu ielā M H1:500, V1:100	
2/ŪKT-4.13	Pašteses kanalizācijas garenprofils Karogu ielā M H1:500, V1:100	
2/ŪKT-4.14	Pašteses kanalizācijas garenprofils Palangas un Durbes ielās M H1:500, V1:100	
2/ŪKT-4.15	Spiedvada un pašteses kanalizācijas garenprofils Durbes un Palangas ielās M H1:500, V1:100	
2/ŪKT-4.16	Spiedvada un pašteses kanalizācijas garenprofils Palangas, Durbes un Kameņu ielās M H1:500, V1:100	
2/ŪKT-4.17	Pašteses kanalizācijas garenprofils Jāņa Rozentāla ielā M H1:500, V1:100	
2/ŪKT-4.18	Pašteses kanalizācijas garenprofils V.Purvīša ielā M H1:500, V1:100	
2/ŪKT-4.19	Spiedvada kanalizācijas garenprofils V.Purvīša ielā. Pašteses kanalizācijas garenprofils Jāņa Rozentāla ielās M H1:500, V1:100	
2/ŪKT-4.20	Pašteses kanalizācijas garenprofils Jāņa Rozentāla ielā M H1:500, V1:100	
2/ŪKT-4.21	Pašteses kanalizācijas garenprofils Sabiles ielā M H1:500, V1:100	
2/ŪKT-4.22	Pašteses kanalizācijas garenprofils Pūres ielā M H1:500, V1:100	
2/ŪKT-4.23	Pašteses kanalizācijas garenprofils Brocēnu ielā M H1:500, V1:100	
2/ŪKT-4.24	Pašteses kanalizācijas garenprofils A.Upīša un Pētera Pāvila ielās M H1:500, V1:100	
2/ŪKT-4.25	Pašteses kanalizācijas garenprofils A.Upīša un Brocēnu ielās M H1:500, V1:100	
2/ŪKT-4.26	Pašteses kanalizācijas garenprofils Augļu ielā M H1:500, V1:100	
2/ŪKT-4.27	Pašteses kanalizācijas garenprofils Ziedoņa ielā M H1:500, V1:100	
2/ŪKT-4.28	Pašteses kanalizācijas garenprofils Brocēnu, Tukuma, Pētera Pāvila un Alejas ielās M H1:500, V1:100	
2/ŪKT-4.29	Pašteses kanalizācijas garenprofils A.Upīša un Puškina ielās M H1:500, V1:100	
2/ŪKT-4.30	Pašteses kanalizācijas garenprofils A.Upīša, Robežu un Tīrgus ielās M H1:500, V1:100	
2/ŪKT-4.31	Pašteses kanalizācijas garenprofils Tīrgus un Alejas ielās M H1:500, V1:100	
2/ŪKT-4.32	Pašteses kanalizācijas garenprofils Bišu, Liesmas, Robežu un Alejas ielās M H1:500, V1:100	
2/ŪKT-4.33	Pašteses kanalizācijas garenprofils Bišu, Liesmas un Tukuma ielās M H1:500, V1:100	
2/ŪKT-4.34	Pašteses kanalizācijas garenprofils Sēravotu ielā M H1:500, V1:100	
2/ŪKT-4.35	Pašteses kanalizācijas garenprofils Bišu, Liesmas, Tukuma un Sēravotu ielās M H1:500, V1:100	
2/ŪKT-4.36	Pašteses kanalizācijas garenprofils Senatnes ielā M H1:500, V1:100	

"ŪDENSAPGĀDES UN KANALIZĀCIJAS TĪKLU PAPLAŠINĀŠANA ĶEMEROS. KANALIZĀCIJAS SŪKŅU STACIJU IZBŪVE LIEPĀJAS, DURBES UN V.PURVĪŠA IELĀS" TĪKLU UN LAPU IZVIETOJUMA PLĀNS.

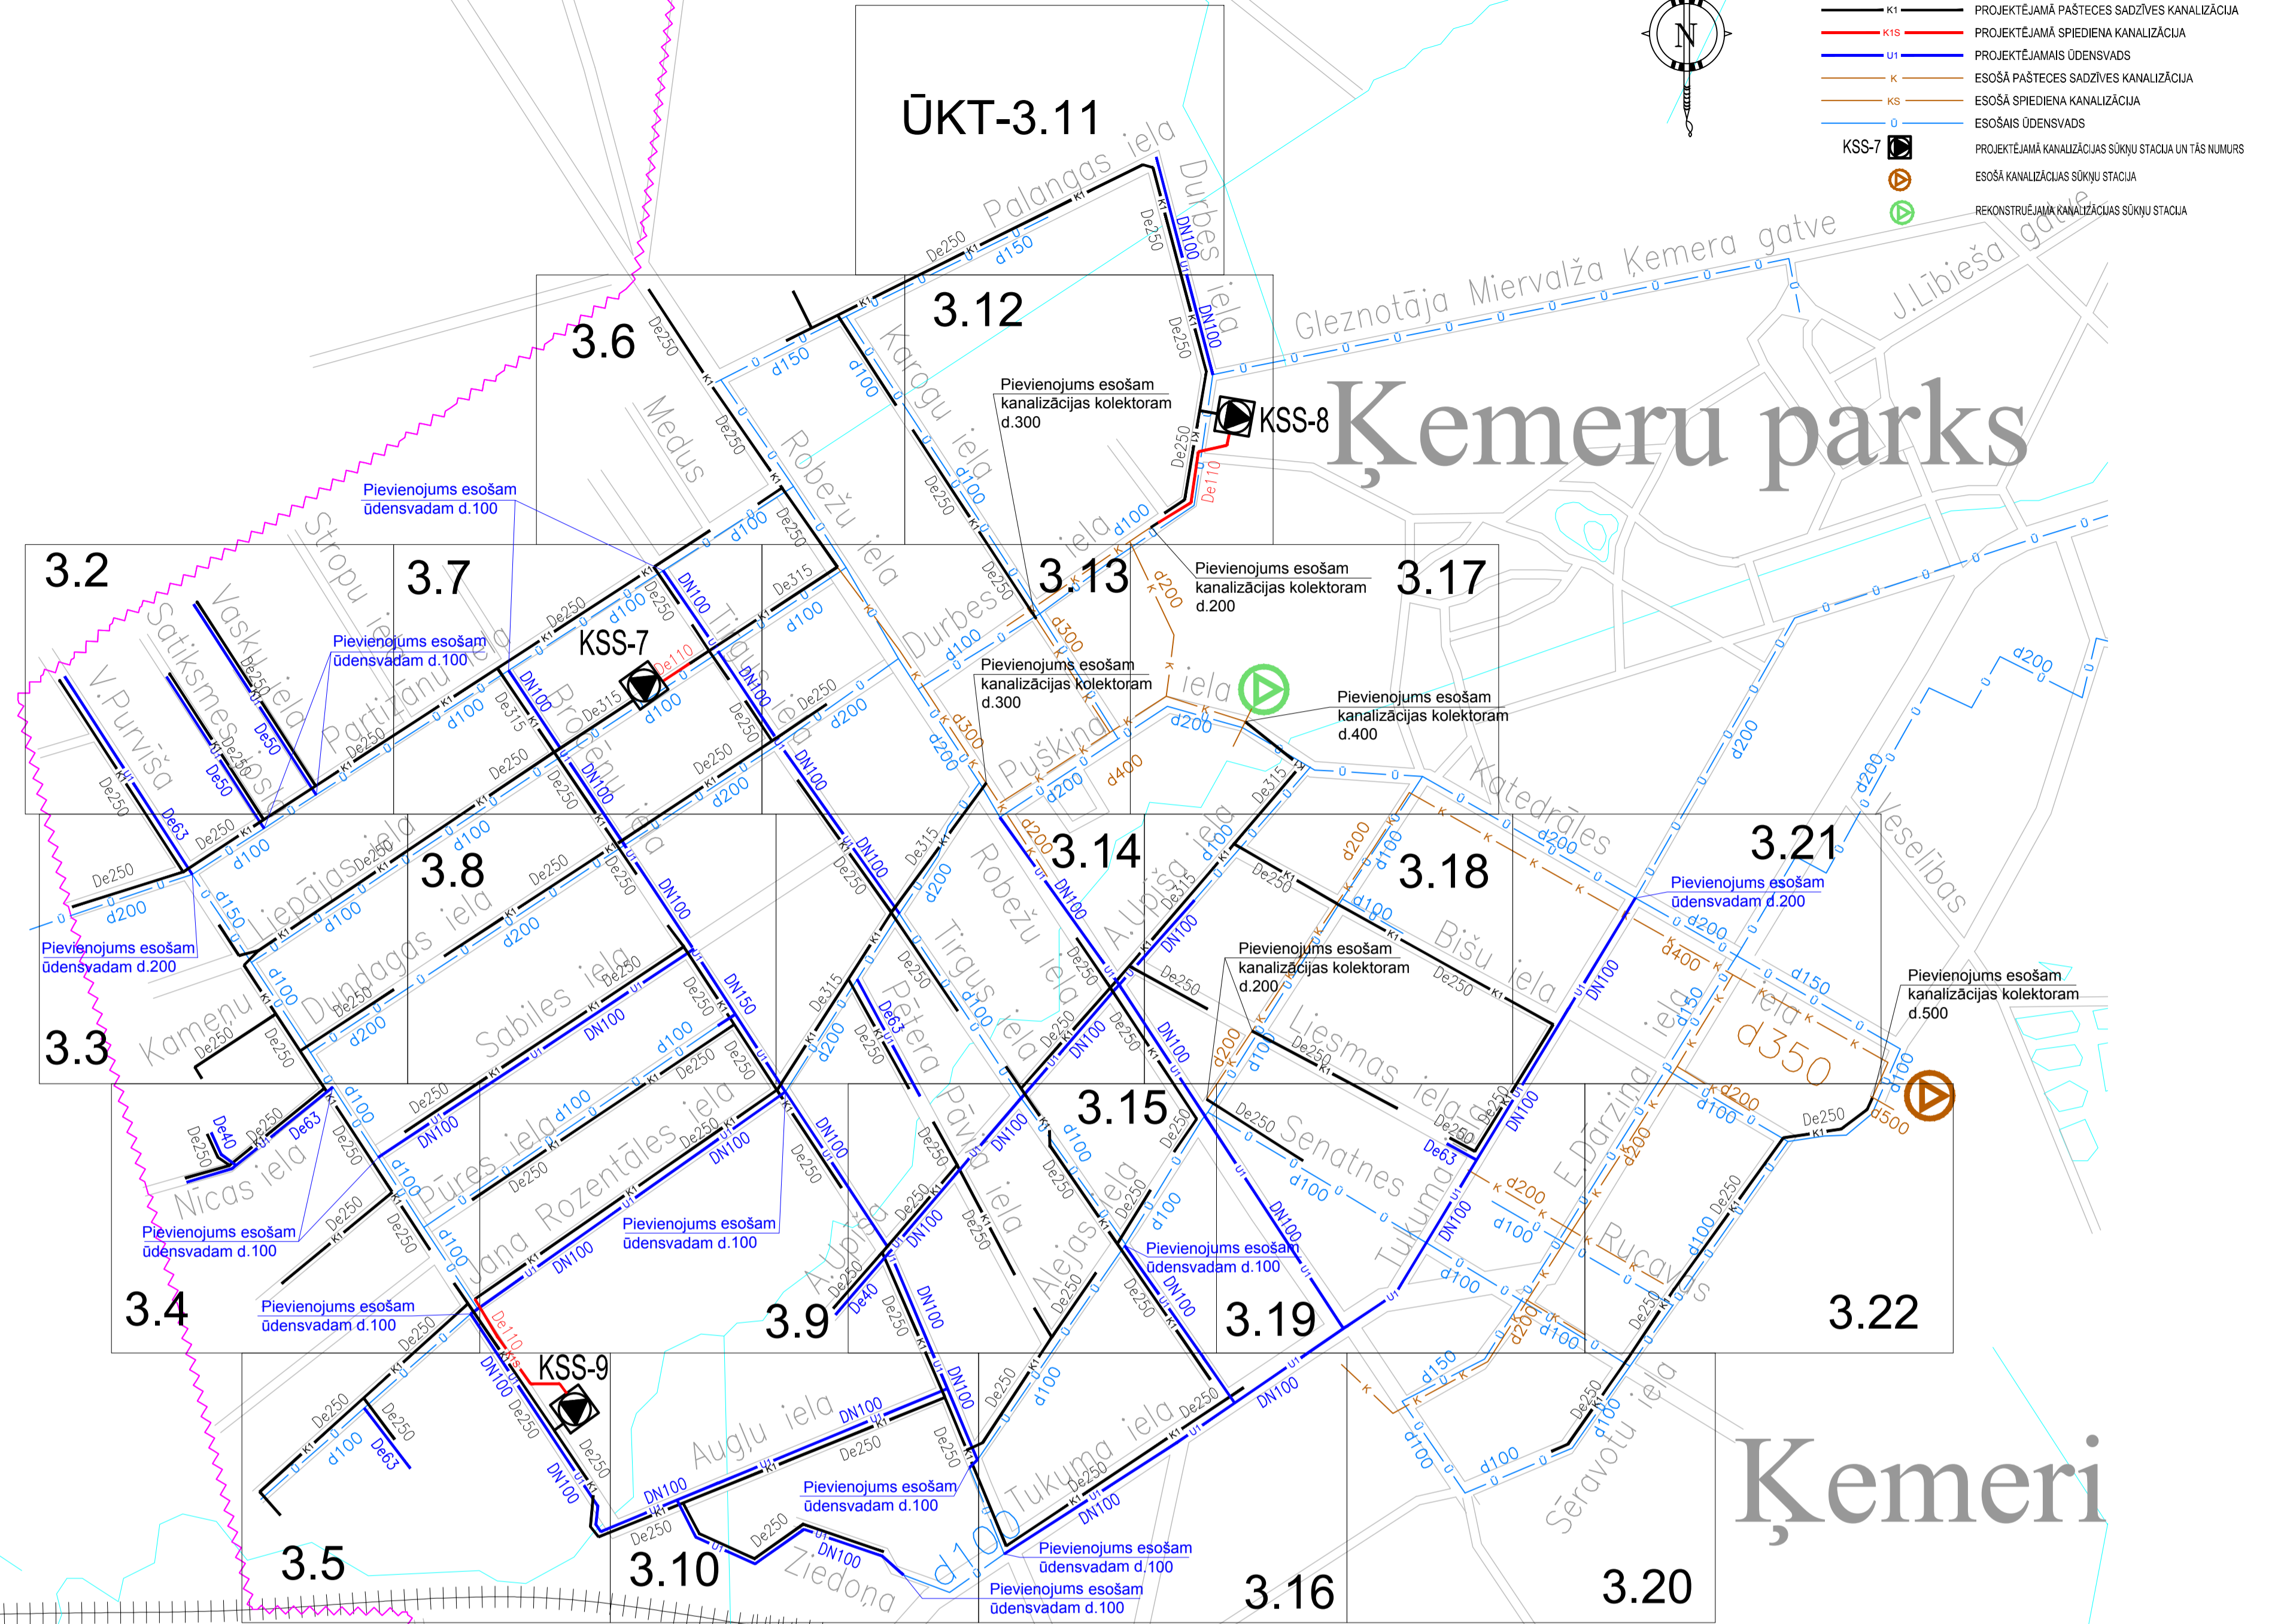

ŪDENSVADA AKU/MEZGLU DETALIZĀCIJAS APZĪMĒJUMI

Apkalpes ventilis ar pagarinātājaktu un peidošo kapi viens gāts ar uznavu PE-caurules pievienojumam, otrs ar ārējo vītņi	20 - DN100/50, PN10 21 - DN150/25, PN10	44 - DN150, PN10 45 - DN100, PN10	PE trejgabali (ghudi gāti) 64 - De63/De40, PN10 65 - De63/De63, PN10
1 - DN25, PN10	Uznavu tīkms ar standart Vi savienojumiem	46 - DN150, PN10 47 - DN200, PN10	88 - De63/De32, PN10 92 - De32/De32, PN10
2 - DN32, PN10	22 - 11,25" DN100, PN10	48 - DN40, PN10	66 - caurulei ar ārējo diametru 32mm
87 - DN50, PN10	23 - 22.5" DN100, PN10	49 - DN50, PN10	67 - caurulei ar ārējo diametru 40mm
Apkalpes ventilis ar pagarinātājaktu un peidošo kapi abi gāti ar uznavu PE-caurules pievienojumam	24 - 22.5" DN200, PN10	50 - DN100, PN10	68 - caurulei ar ārējo diametru 50mm
3 - DN25, PN10	25 - 45" DN100, PN10	51 - DN100/100, PN10	69 - caurulei ar ārējo diametru 63mm
4 - DN32, PN10	26 - 45" DN150, PN10	52 - DN200, PN10	70 - De40/De32
Apkalpes ventilis bez pagarinātājakta (aka) viens gāts ar uznavu PE-caurules pievienojumam, otrs ar ārējo vītņi	27 - DN100/100, PN10	53 - De25, PN10 (PE caurulei)	71 - De50/De32
5 - DN20, PN10	28 - DN150/100, PN10	54 - De32, PN10 (PE caurulei)	72 - De63/De40
6 - DN25, PN10	Atloku trejgabals	55 - De40, PN10 (PE caurulei)	73 - De63/De32
7 - DN32, PN10	29a - DN50/50, PN10	56 - DN100, PN10	Līkumi PE caurulei
8 - DN50, PN10	29 - DN100/40, PN10	57 - DN150, PN10	74 - 90"caurulei ar ārējo diametru 40mm
Apkalpes ventilis bez pagarinātājakta (aka) abi gāti ar uznavu PE-caurules pievienojumam	30 - DN100/50, PN10	58 - DN200, PN10	75 - 90"caurulei ar ārējo diametru 50mm
89 - DN25, PN10	31 - DN100/100, PN10	59 - DN150, PN10	76 - 90"caurulei ar ārējo diametru 63mm
91 - DN50, PN10	32 - DN150/100, PN10	59a - DN100, PN10	77 - 45"caurulei ar ārējo diametru 40mm
Ūdensvada aizbīdītis ar atlokiem uzstādīšanai aka	33 - DN200/100, PN10	60 - DN150, PN10	
9 - DN40, PN10	34 - DN200/150, PN10	61 - De40, PN10	
10 - DN50, PN10	Atloku krustgabals	62 - DN100, PN10	
11 - DN100, PN10	36 - DN100, PN10	63 - DN50, PN10	
12 - DN150, PN10	37 - DN150, PN10		
13 - DN200, PN10	38 - DN200, PN10		
Sedū uzdeva ar iekšējo vītņi apkalpes ventilja pievienošanai priekš PE caurules	Atloku pārēja		
14 - DN40/25, PN10	39 - DN100/50, PN10		
15 - DN50/25, PN10	40 - DN150/100, PN10		
16 - DN63/25, PN10	41 - DN200/100, PN10		
Sedū uzdeva ar iekšējo vītņi apkalpes ventilja pievienošanai priekš keta caurules	42 - DN200/150, PN10		
17 - DN100/20, PN10	Iscaurule atloks-uznavu		
18 - DN100/25, PN10	43 - DN100, PN10		
19 - DN100/32, PN10			

Šī būvprojekta risinājumi atbilst Latvijas būvnormatīviem, kā arī citu normatīvo aktu prasībām  
Būvprojekta vadītājs: Tatjana Loginova  
Sertifikāta numurs: 50-127  
Datums: \_\_\_\_\_  
Paraksts: \_\_\_\_\_

Šī būvprojekta ūdensapgādes un kanalizācijas daļu risinājumi atbilst Latvijas būvnormatīviem, kā arī citu normatīvo aktu prasībām  
Būvprojekta daļas vadītājs: Tatjana Loginova  
Sertifikāta numurs: 50-127  
Datums: \_\_\_\_\_  
Paraksts: \_\_\_\_\_

GALVENAIS PROJEKTĒTĀJS: SIA "Aqua-Brambis" Ozolpils 31-43, Rīga LV-1000 Līdza Tāls: +371 67222227 Fakss: +371 67222228 email: aqua@brambis.lv		PASŪTĀTĀJS: SIA "JŪRMALAS ŪDENS" PROMENĀDES IELA 1a, JŪRMALA LV-2016, LATVIJA	SIFRS: 0906
PROJEKTĒTĀJS: EL Līdza, mē 30a, Ķemeri LV-2000 Līdza Tāls: +371 67222227 Fakss: +371 67222228 email: aqua@brambis.lv		PROJEKTS: JŪRMALAS ŪDENSADMINISTRĀCIJAS ATTĪSTĪBAS PROJEKTA 2. KĀRTA BŪVE: ŪDENSAPGĀDES UN KANALIZĀCIJAS TĪKLU PAPLAŠINĀŠANA ĶEMEROS. KANALIZĀCIJAS SŪKŅU STACIJU IZBŪVE LIEPĀJAS, DURBES UN V.PURVĪŠA IELĀS	
AMATS	UZVARDS	PARAKSTS	NOZĀRE
BŪVPROJ.VAD.	T.LOGINOVA		ŪDENSAPGĀDE UN KANALIZĀCIJA
ZSTRĀDĀJĀ	L.AFANASJEVA		LAPA
PĀRBAUDĪJĀ	T.LOGINOVA		2/ŪKT-3.1
			LAPAS
			41
			STADIJA
			TP
			MĒROGS:
			BM
			DATUMS:
			12.2010.