Grafiskais pielikums
Dzīvojamai mājai funkcionāli nepieciešamā
zemesgabala noteikšanas komisijas sēdes
Protokolam Nr. 8.2-11/1

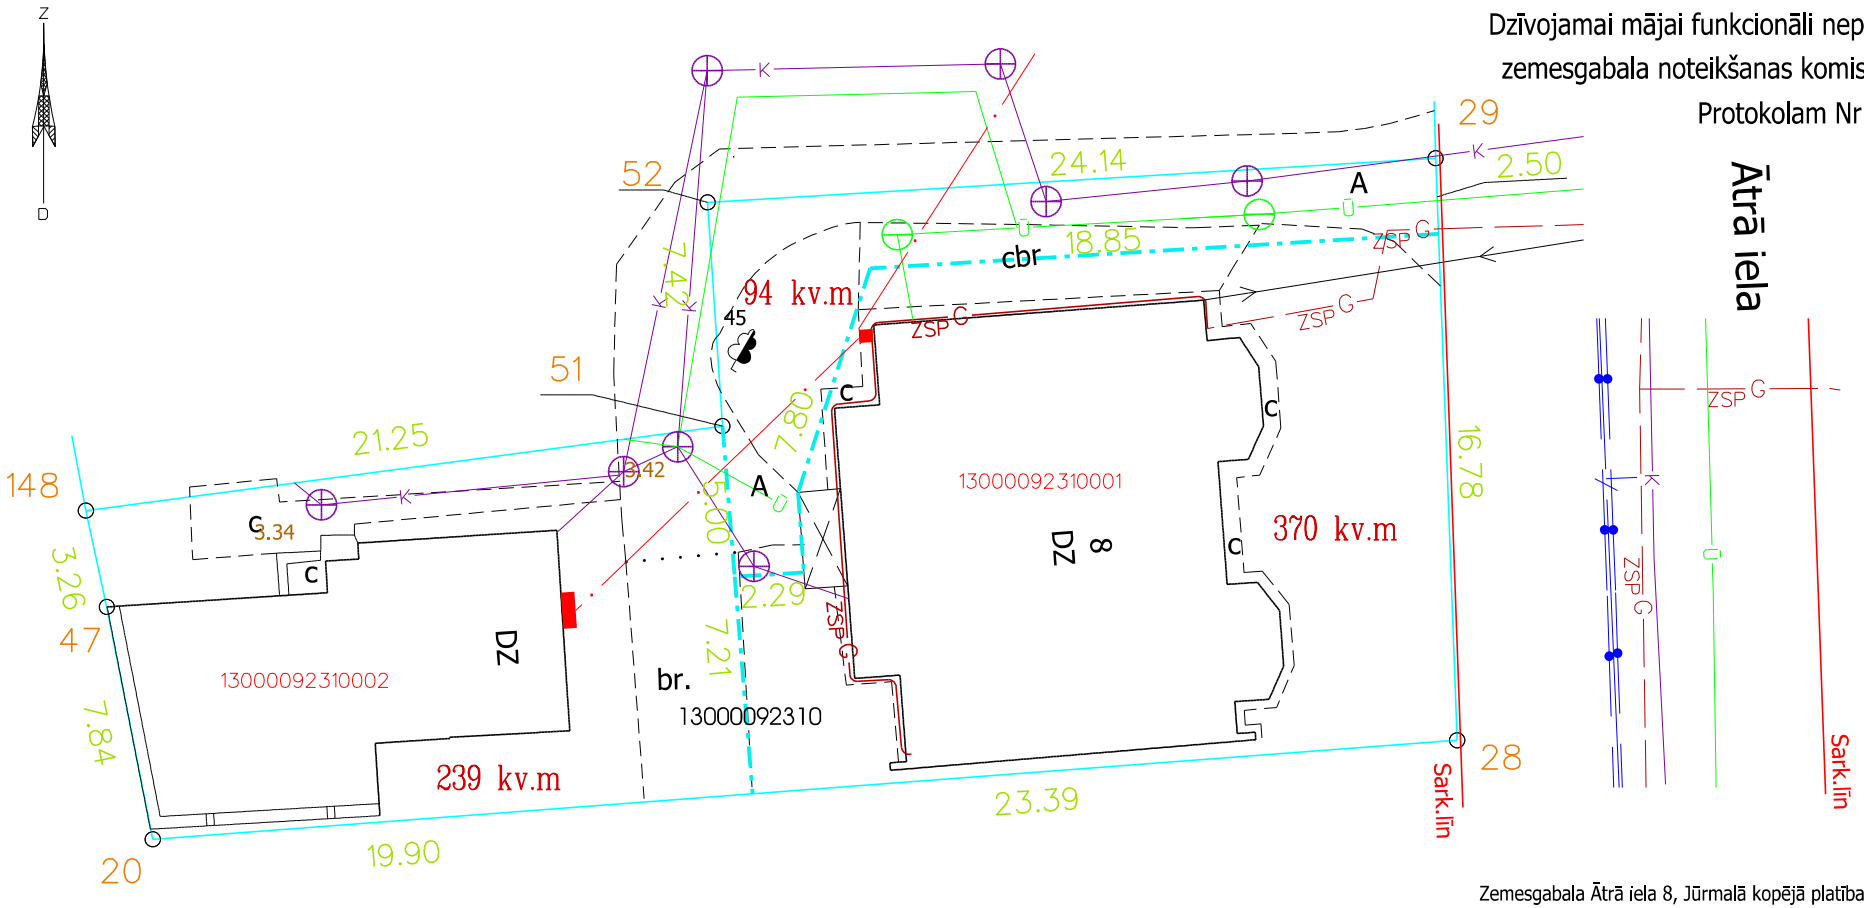

Zemesgabala Ātrā iela 8, Jūrmalā kopējā platība 703 kvm.

Objekts: Jūrmalas pilsēta	Ātrā iela 8
Pasūtītājs:	Dzīvojamai mājai funkcionāli nepieciešamā zemesgabala noteikšanas komisija
Būvju situācijas plāns no pilsētas digitālā topogrāfiskā plāna funkcionāli nepieciešamā zemesgabala pārskatīšanai	
Mērogs 1:250	Lapas 1 / Lapa 1

Plānu sagatavoja:
Pilsētplānošanas pārvaldes
Ģeomātikas nodaļas ģeodēziste J.Gau