


Mobilo sakaru bāzes stacijas jaunbūve, Atbalss iela 13A, Jūrmala

FASĀDE M1:100

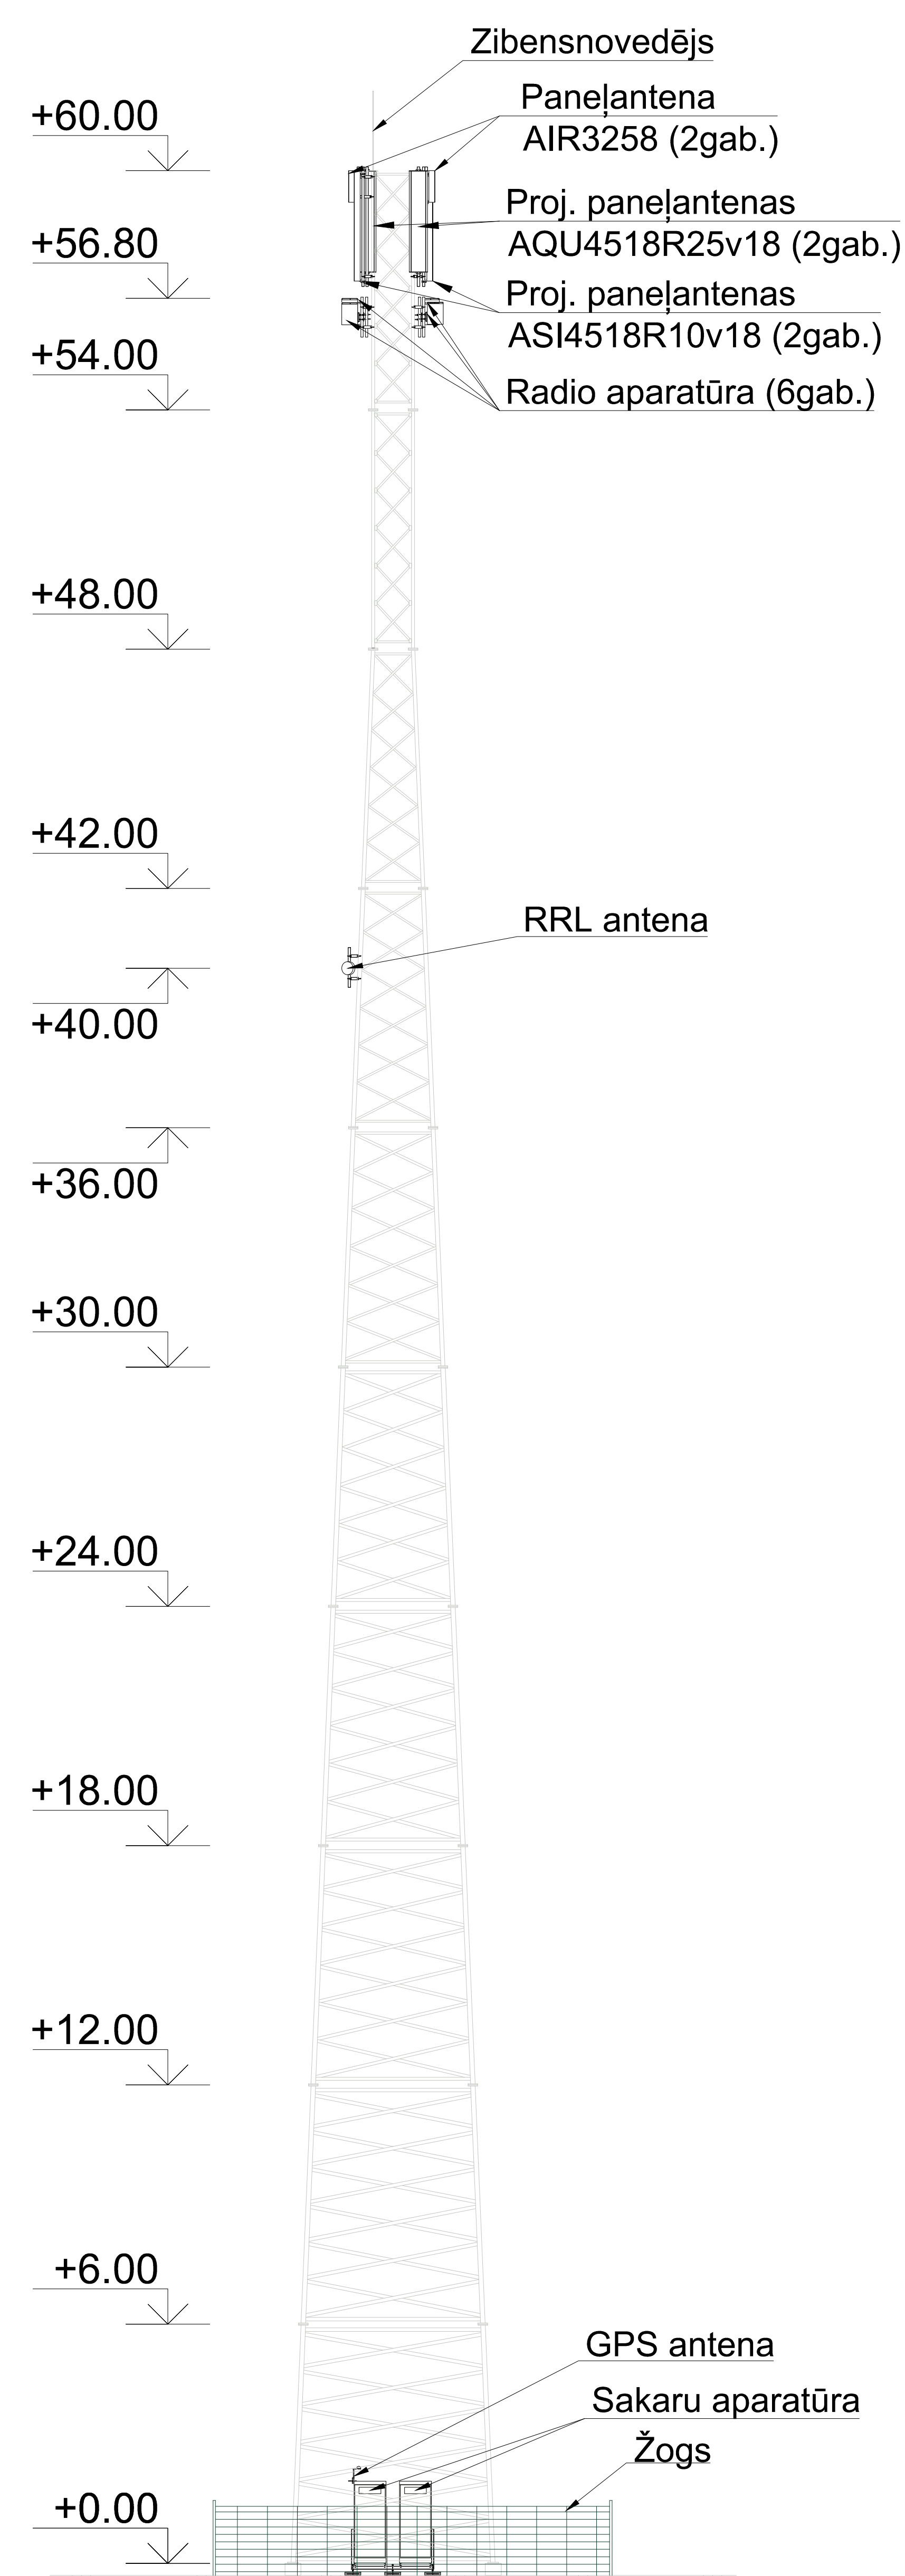


Būvniecības ieceres veids


Publiskā apspriešana

Būvniecības ierosinātājs

Būvprojekta izstrādātājs

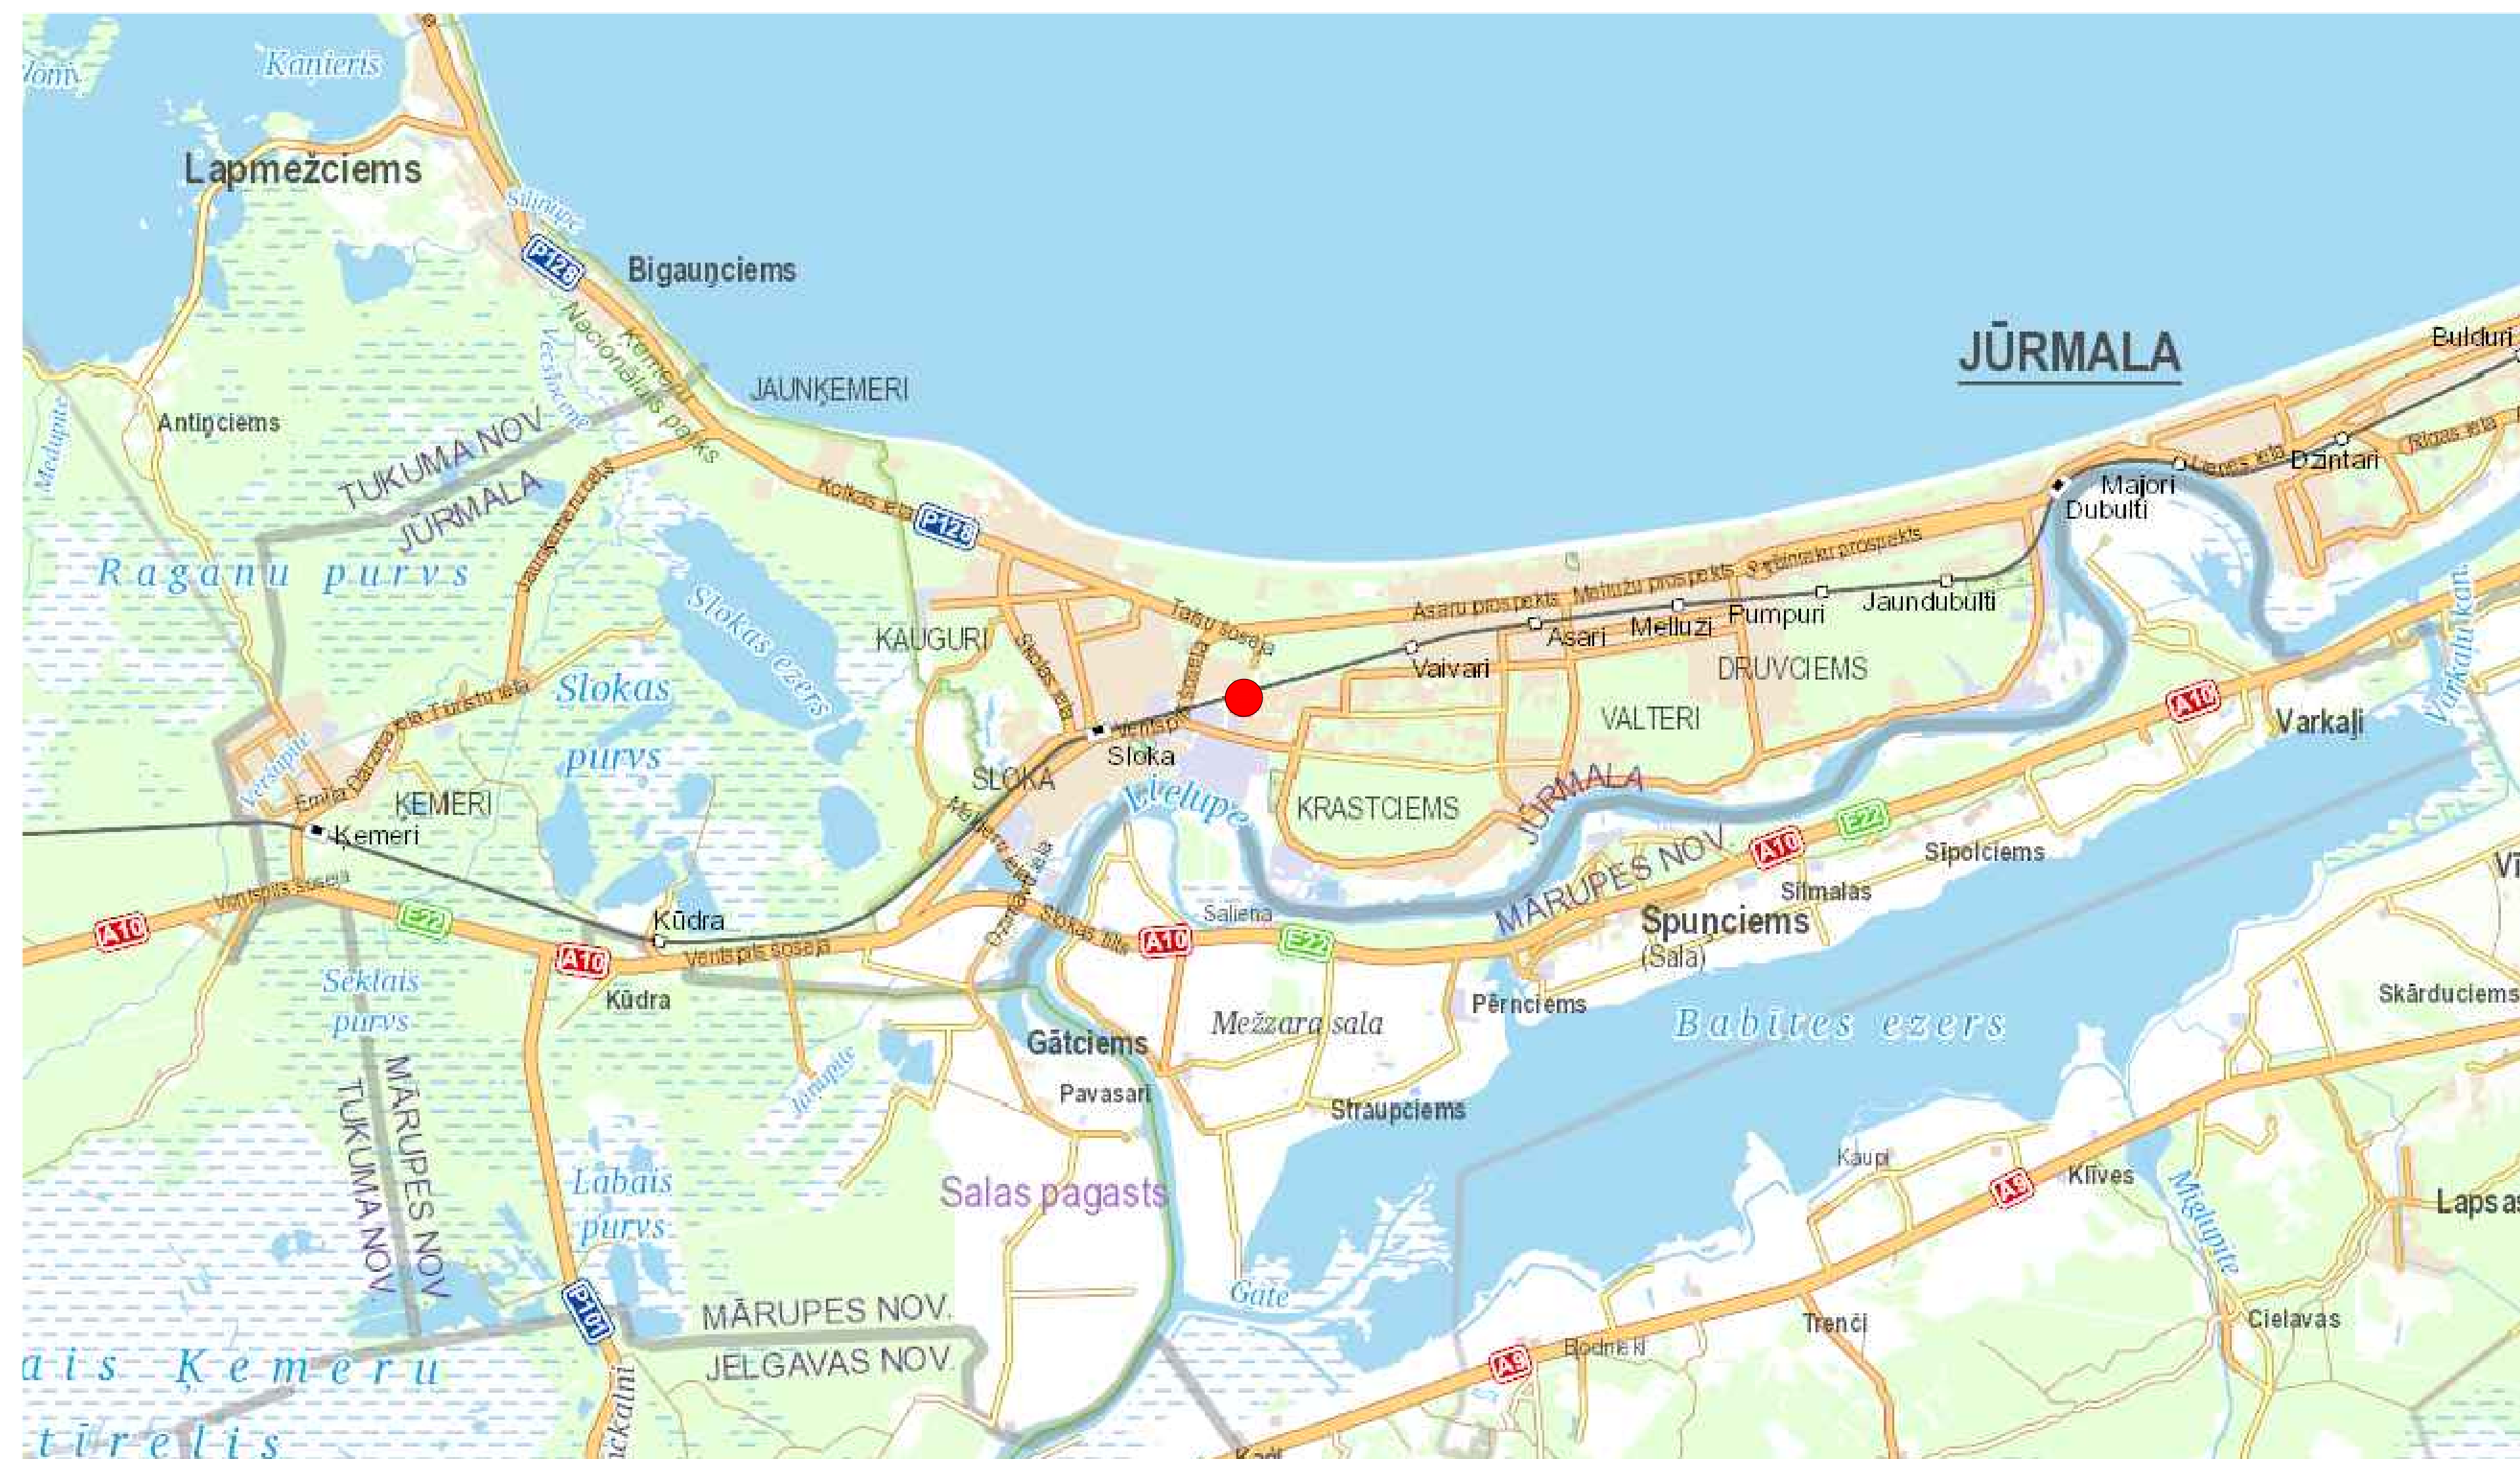

PLĀNS M1:100

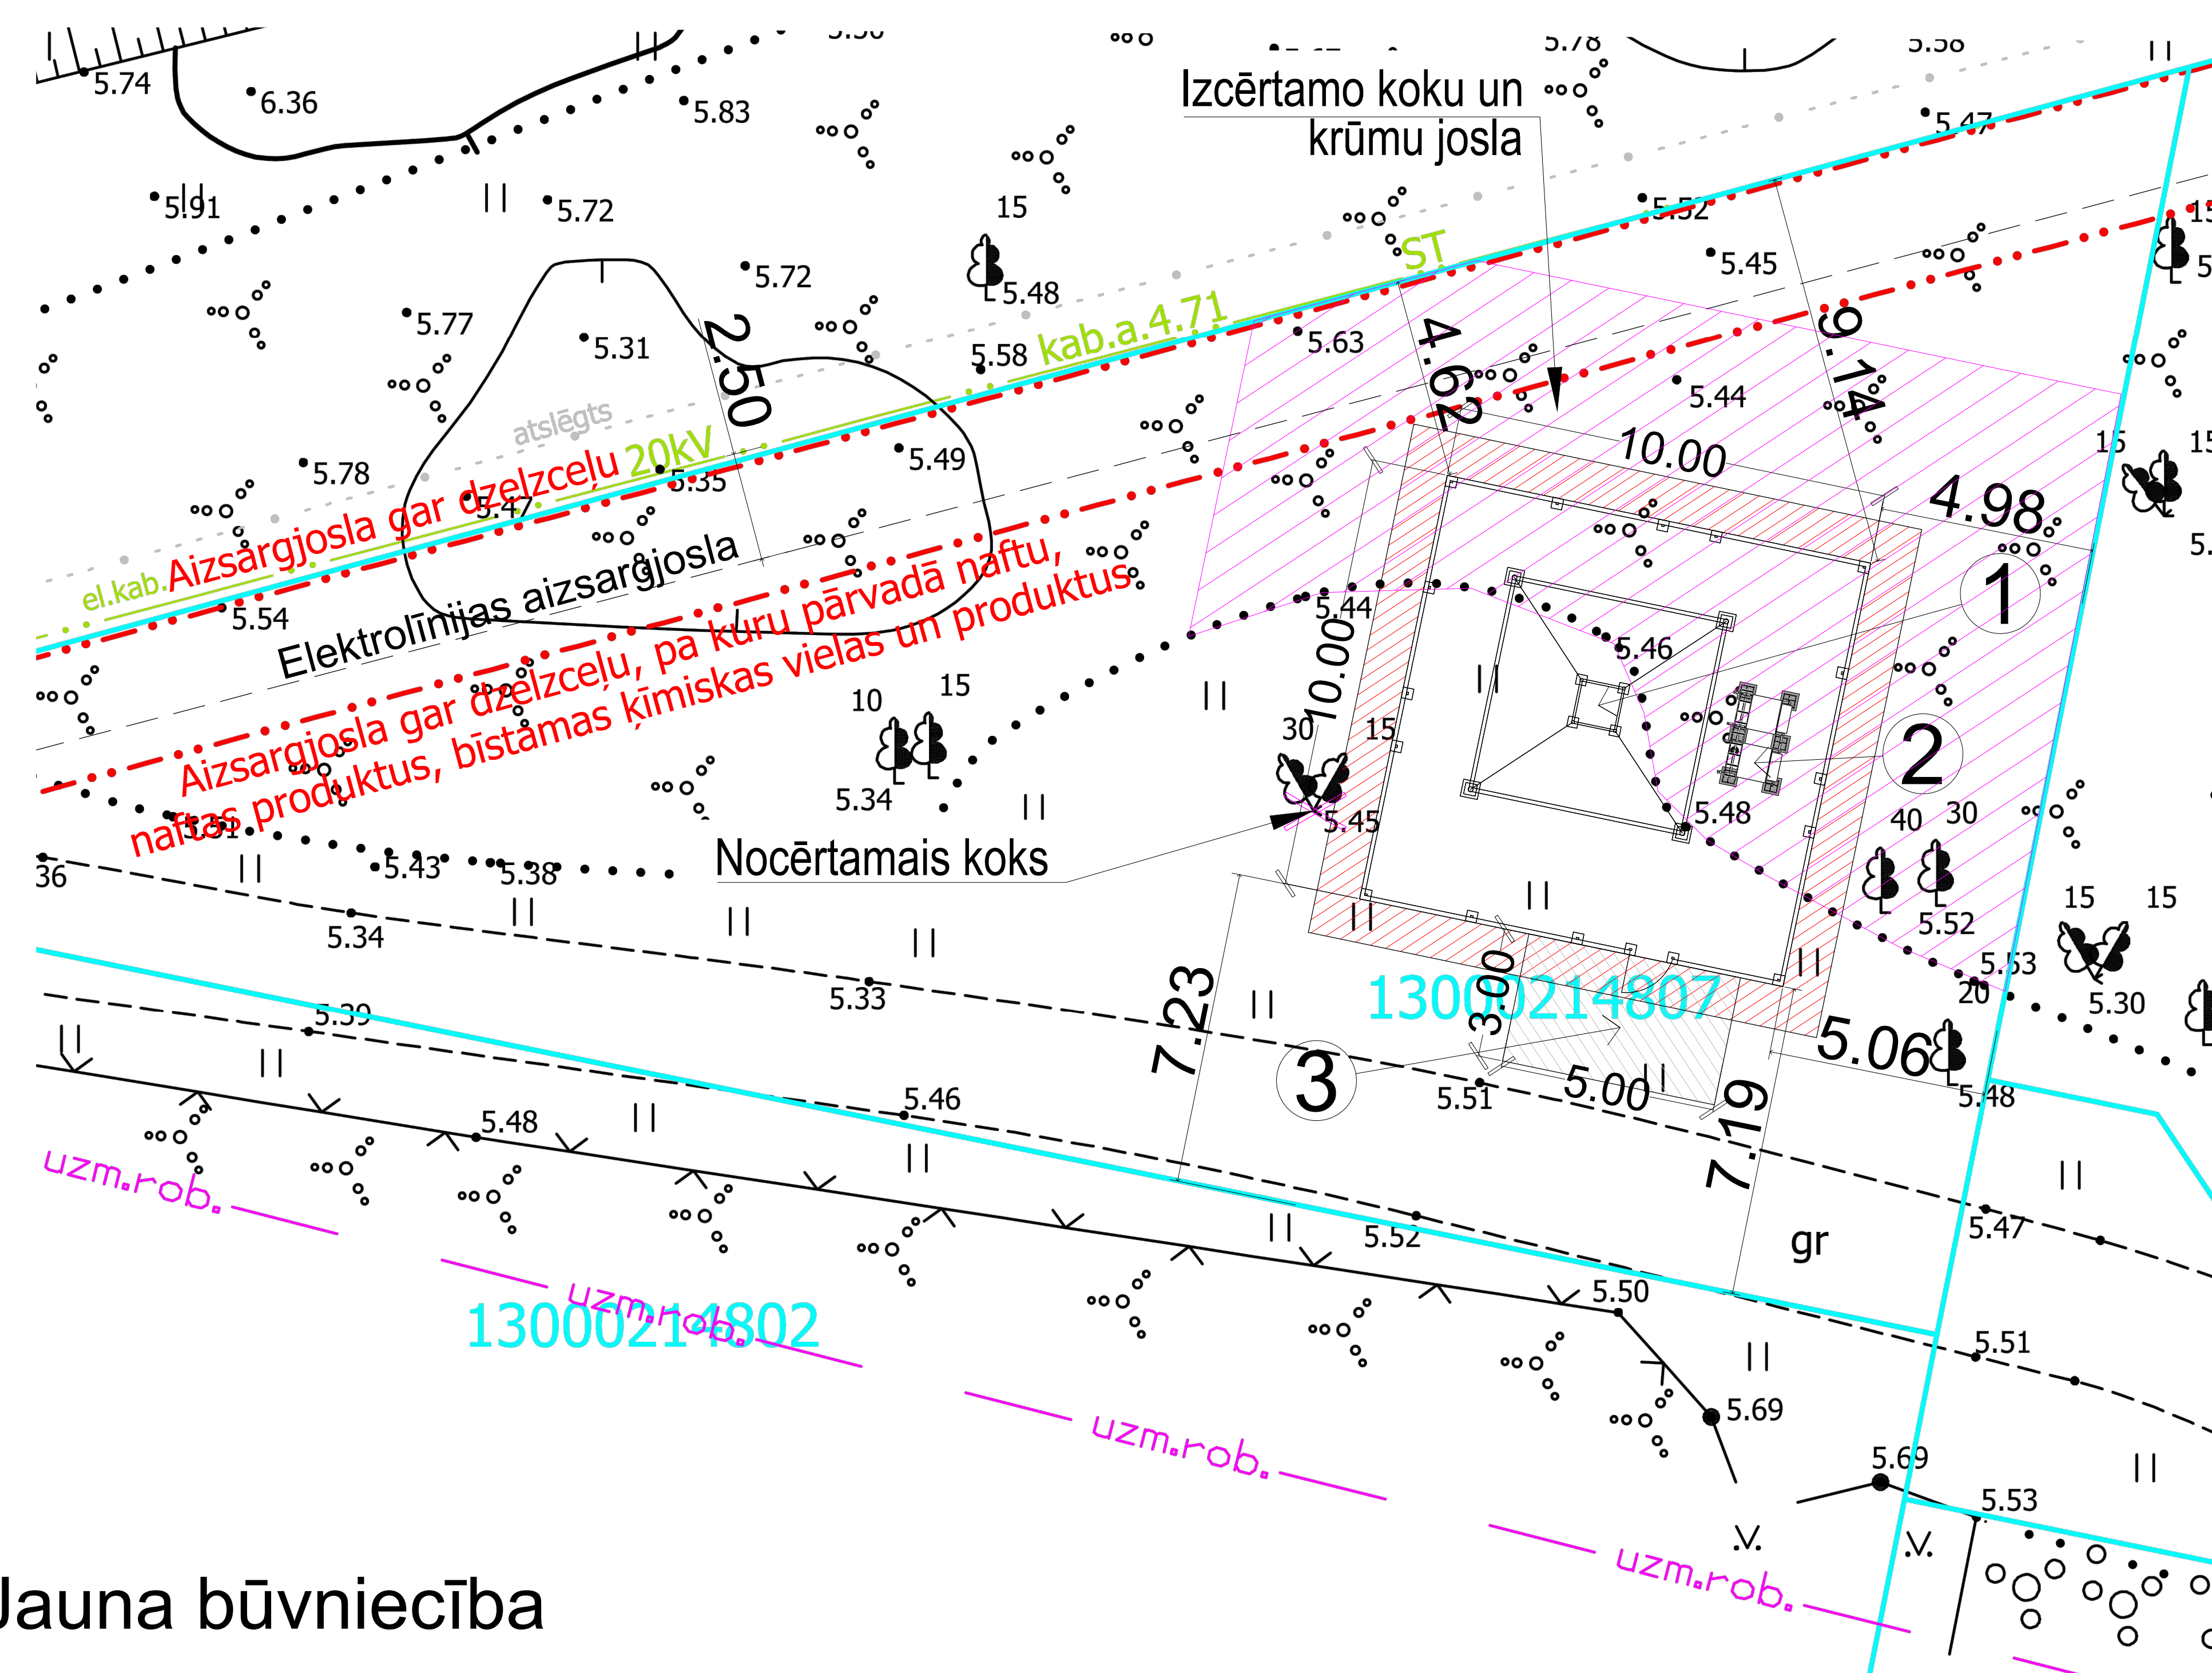

Jauna būvniecība


Atbalss iela 13A, Jūrmala, kad.nr. 1300 021 4807.

No 2023. gada 25.aprīļa - 2023. gada 29.maijam informatīvie materiāli apskatāmi un aptaujas anketas pieejamas Jūrmalas valstspilsētas pašvaldības interneta vietnē <https://www.jurmala.lv/lv/buvniecibas-ieceres-sabiedriskas-apspriesanas> un Jūrmalas Būvvaldes telpās Edinburgas prospektā 75, Jūrmalā. Atsauksmes var iesniegt Jūrmalas valstspilsētas administrācijas Pilsētplānošanas pārvaldē Edinburgas prospektā 75, ievietojot pastkastītē pie ēkas galvenās ieejas, nosūtīt ar pasta starpniecību Pilsētplānošanas pārvaldei Edinburgas prospektā 75, Jūrmalā, LV-2010 vai, elektroniski parakstītus iesniegumus, nosūtīt uz Jūrmalas valstspilsētas administrācijas elektroniskā pasta adresi pasts@jurmala.lv Aptaujas lapas var iesniegt līdz 29.05.2023. plkst. 18:00. Publiskās apspriešanas sanāksme notiks 18.maijā, plkst. 18:00 Kauguru Kultūras namā Raiņa ielā 110, Jūrmalā.

SIA „TeleTower”, reģ. Nr.40103257495, Uriekstes iela 2A-24, Rīga, kontaktpersona Pēteris Kalniņš, tālrunis 25544087

SIA „TelPro”, reģ.Nr.40103569497, Gustava Zemgala gatve 71, Rīga, LV-1039, tālrunis 28283855, e-pasts: baiba.france@telpro.lv

VIZUALIZĀCIJA

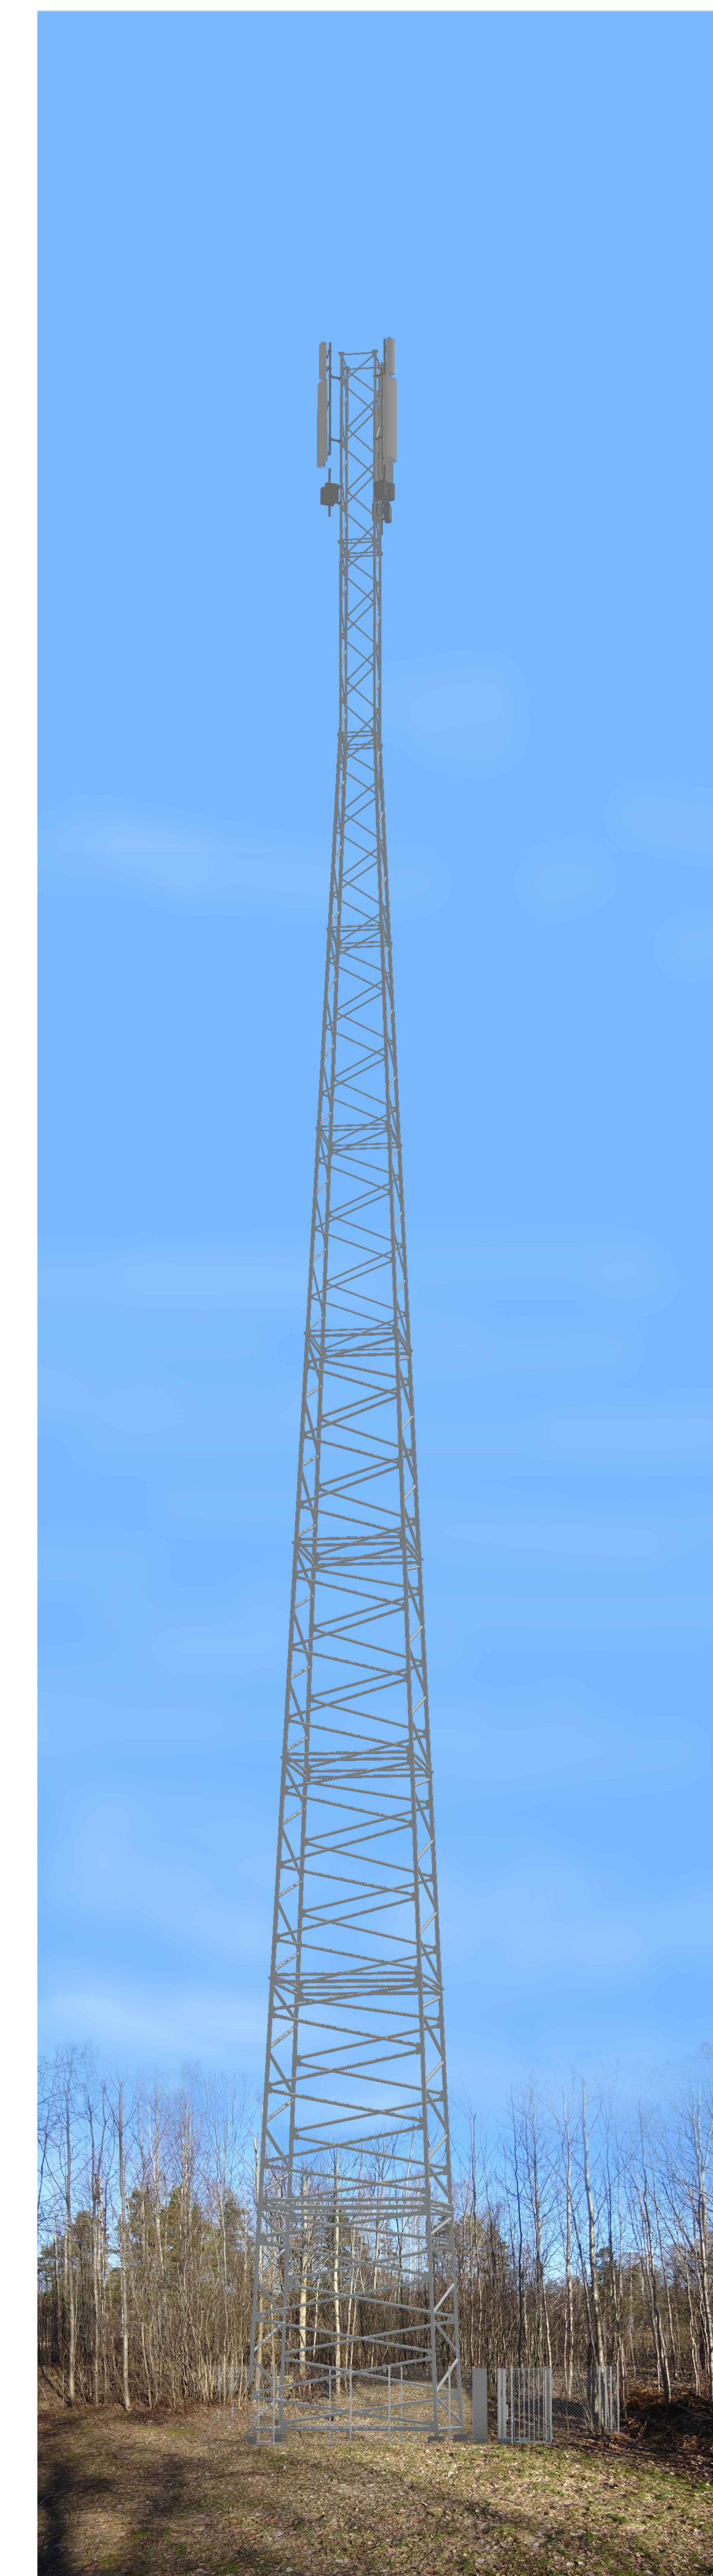

Apzīmējumi	
1	Metāla Tornis (h=60m)
2	Sakaru aparatūras platforma
3	Žogs