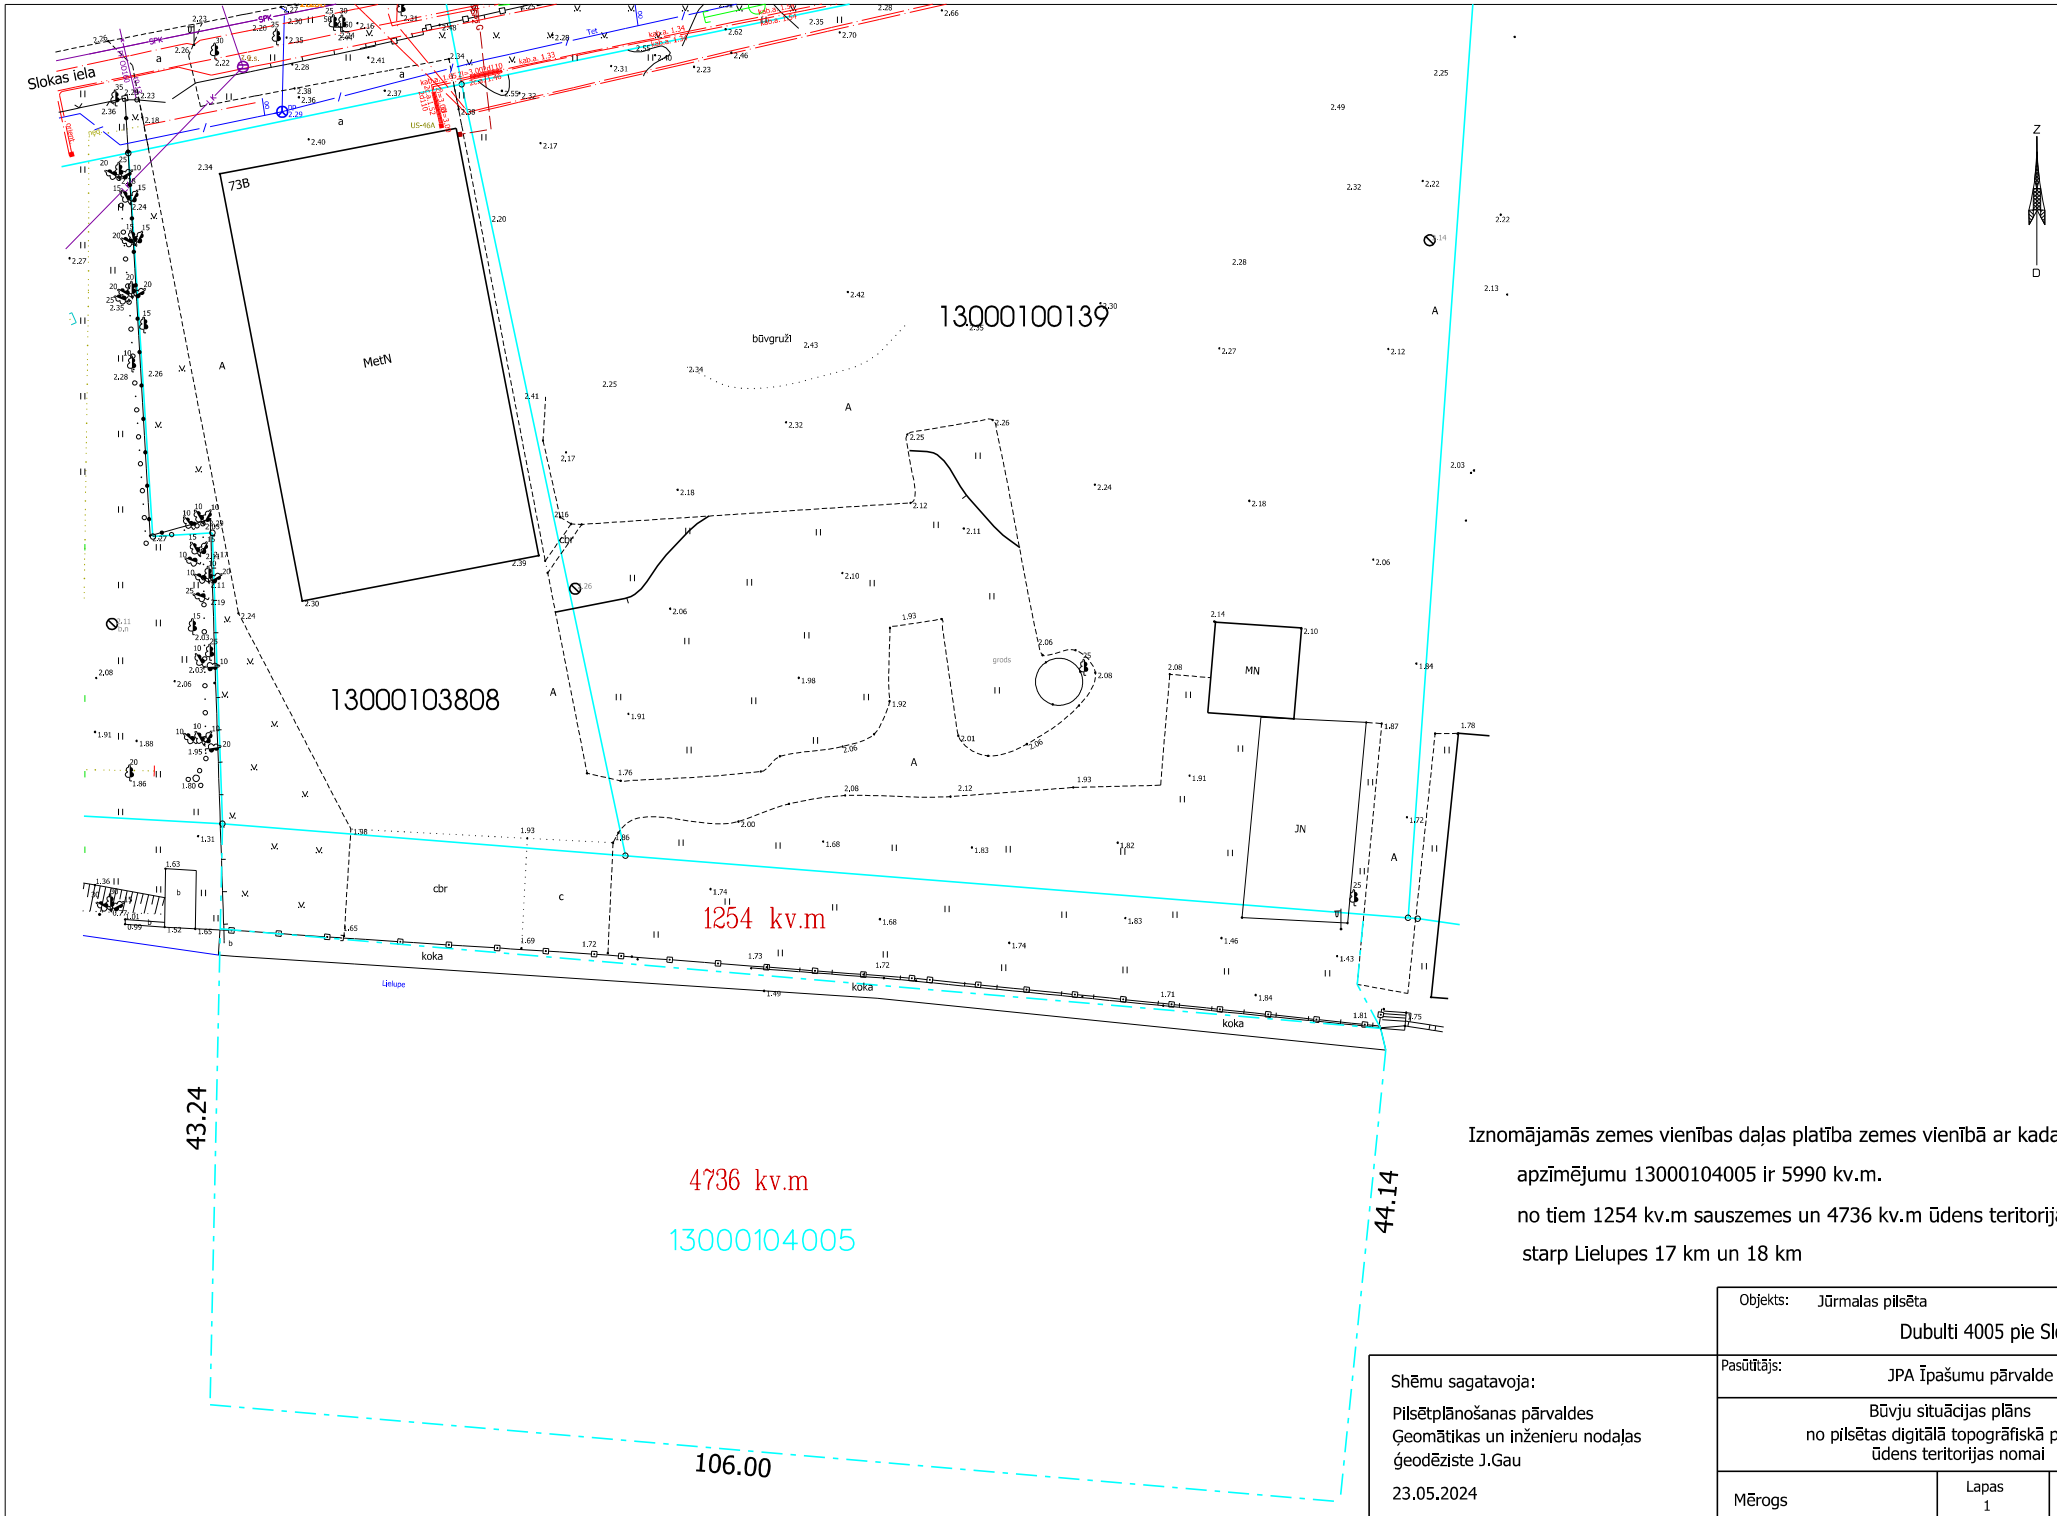

Iznomājamās zemes vienības daļas platība zemes vienībā ar kadastra apzīmējumu 13000104005 ir 5990 kv.m.

no tiem 1254 kv.m sauszemes un 4736 kv.m ūdens teritorija

starp Lielupes 17 km un 18 km

Objekts:	Jūrmalas pilsēta Dubulti 4005 pie Slokas 73B
Shēmu sagatavoja: Pilsētplānošanas pārvaldes Ģeomātikas un inženieru nodaļas ģeodēziste J.Gau 23.05.2024	Pasūtītājs: JPA Īpašumu pārvalde
	Būvju situācijas plāns no pilsētas digitālā topogrāfiskā plāna ūdens teritorijas nomai
Mērogs	Lapas 1 / Lapa 1